


Kopia mapy zasadniczej

Skala 1:500 s.m.6.119.30.07.3.3, 6.119.30.07.3.4, 6.119.30.12.1.1, 6.119.30.12.1.2

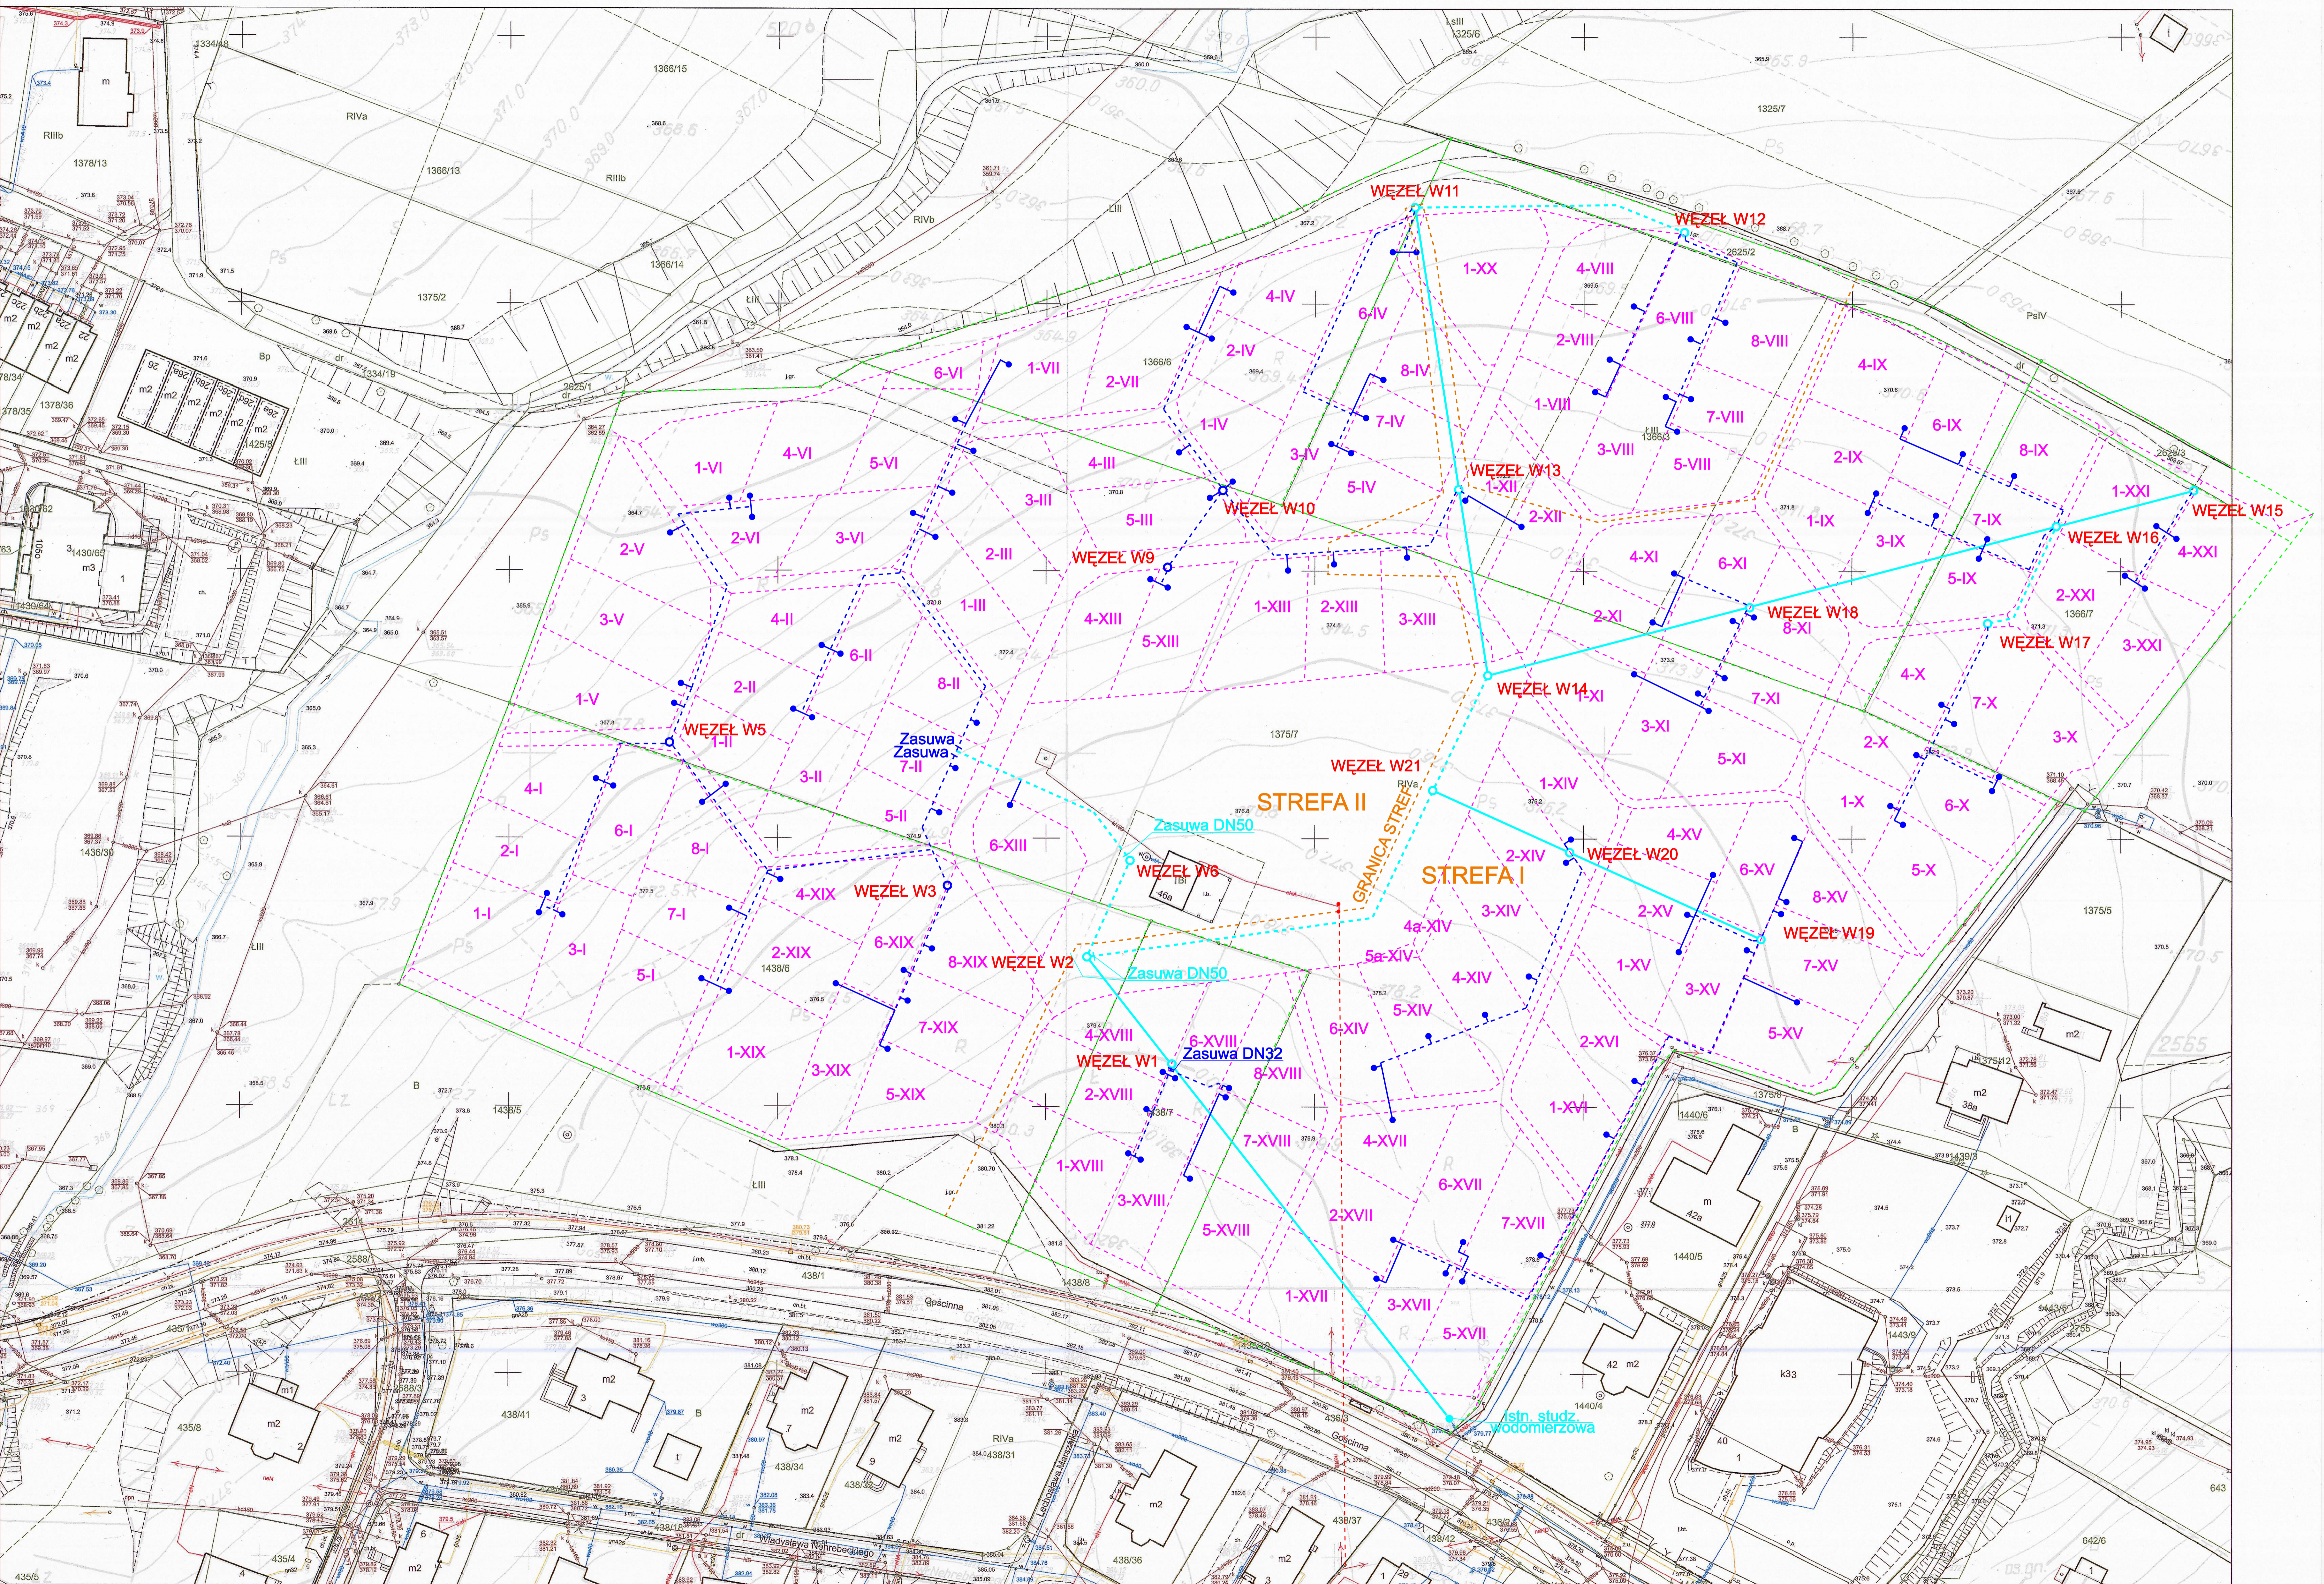

Opis funkcji budynków wg standardu technicznego K-1 Podstawowa Mapa Kraju z 1998r.

LEGENDA (Przebieg remontowanej instalacji wodociągowej):

- Rurociąg PE Dz 25 (wykop otwarty)
- - - - - Rurociąg PE Dz 40 (wykop otwarty)
- · - · - Rurociąg PE Dz 63 (wykop otwarty)
- · - · - Rurociąg PE Dz 63 (przewiert)
- Punkt pomiaru zużycia wody (dla każdej działki)
- - - - - Istniejąca linia energetyczna napowietrzna

Opis ewidencyjny dotyczący części granic przeliczanych na niniejszej mapie, określone zostały na dotychczas mapie katastralnej w skali 1:2500, wykonane dokładności obecnie obowiązujących standardów technicznych 586 z Dz.U. nr 36, poz. 454 z 2001 r.)
 Wymiar Ewelina Tokwiak
 podpis wykonawcy

Adnotacje

Podkreślenie się zgodności niniejszej kopii z treścią materiału źródłowego (mapy zasadniczej i funkcjonalnej)
 Opraczenie projektu wykonawczego w zakresie gospodarki wodociągowej i kanalizacyjnej
 Miejski Zarząd Wodociągów i Kanalizacji
 Bielsko-Biała
 ul. Wolności 10
 43-600 Bielsko-Biała
 P.2.491
 mgr inż. Ewelina Tokwiak
 13.10.2017

dn. 13-02-2017 r.

INTERSoft IntellCAD Professional+ 6.2 PL oraz: IncaCAD Wersja 1.0 - licencja PROJKONS

DOKUMENTACJA PROJEKTOWA DO ZGŁOSZENIA ZAMIARU BUDOWY			
PROJEKT ZAGOSPODAROWANIA TERENU		Inwent.	
Imię i nazwisko	Stanowisko	mgr inż.	mgr inż.
PROJKONS	mgr inż. T. Kosiński	R. Wilczak	DZ
Data: 03.02.2017		Skala: 1:500	
Data: 03.02.2017		Strona: 01	