
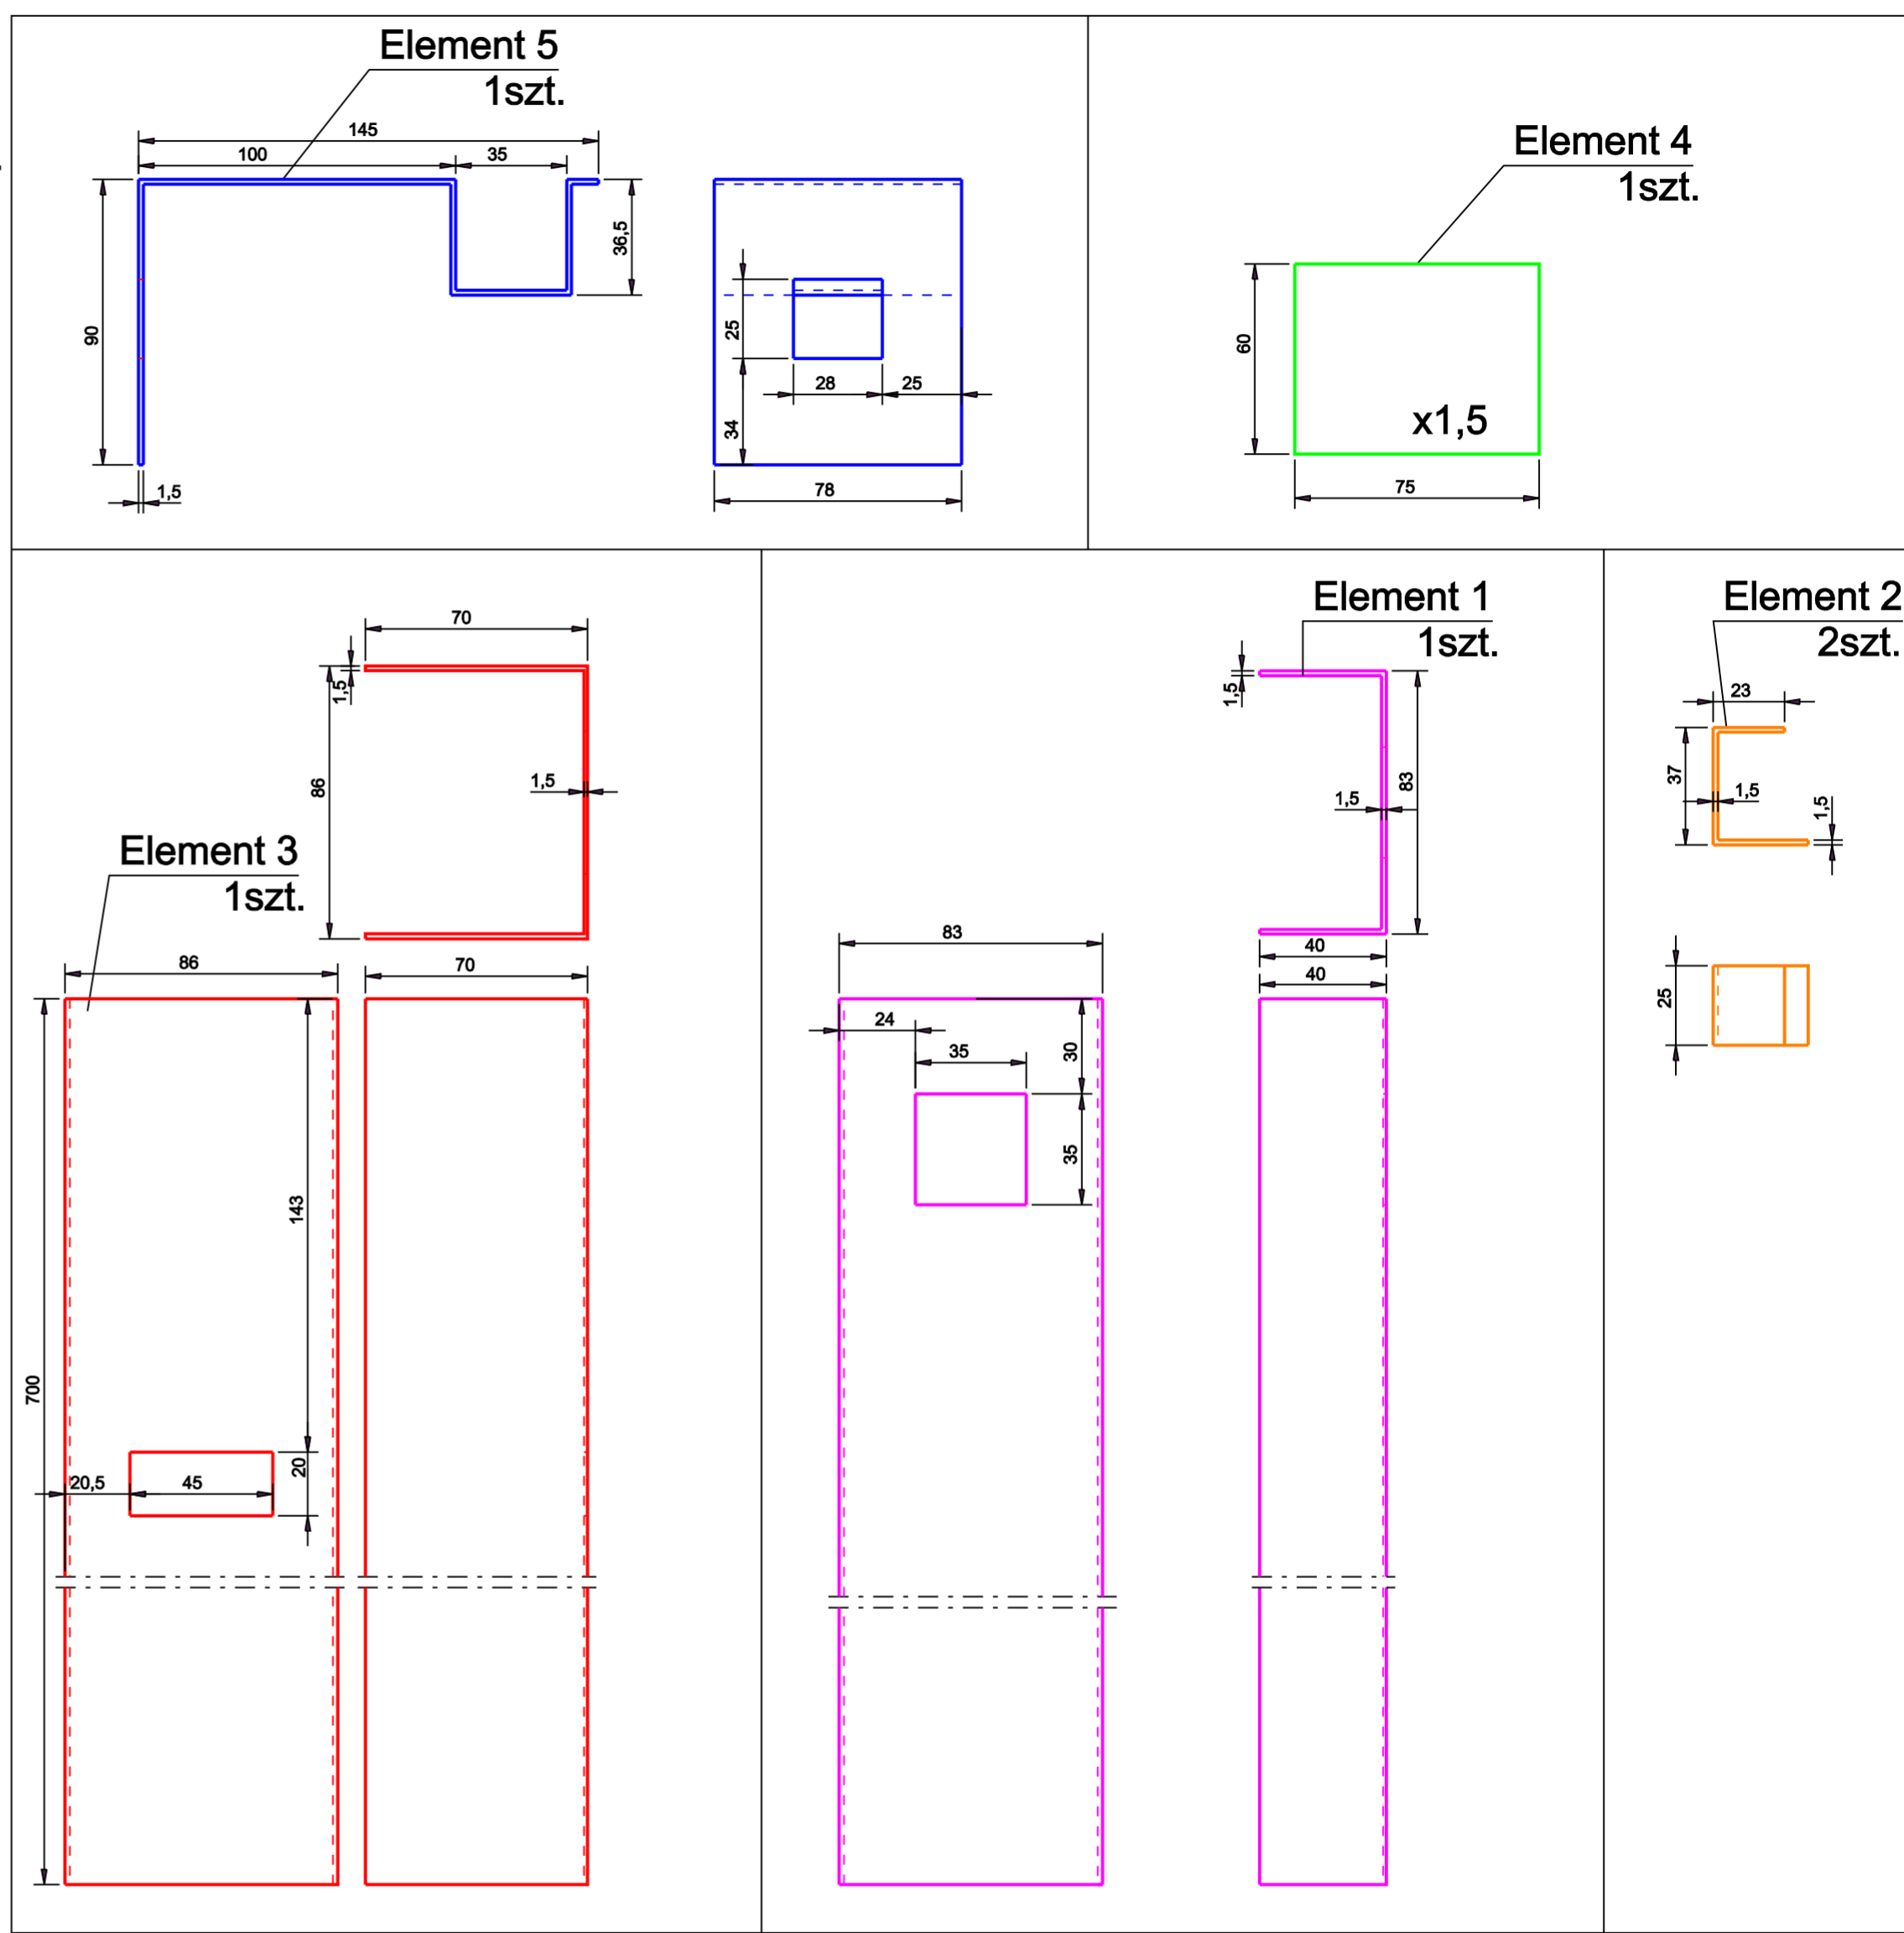


# ZABUDOWA WODOMIERZA W SŁUPKU POMIAROWYM

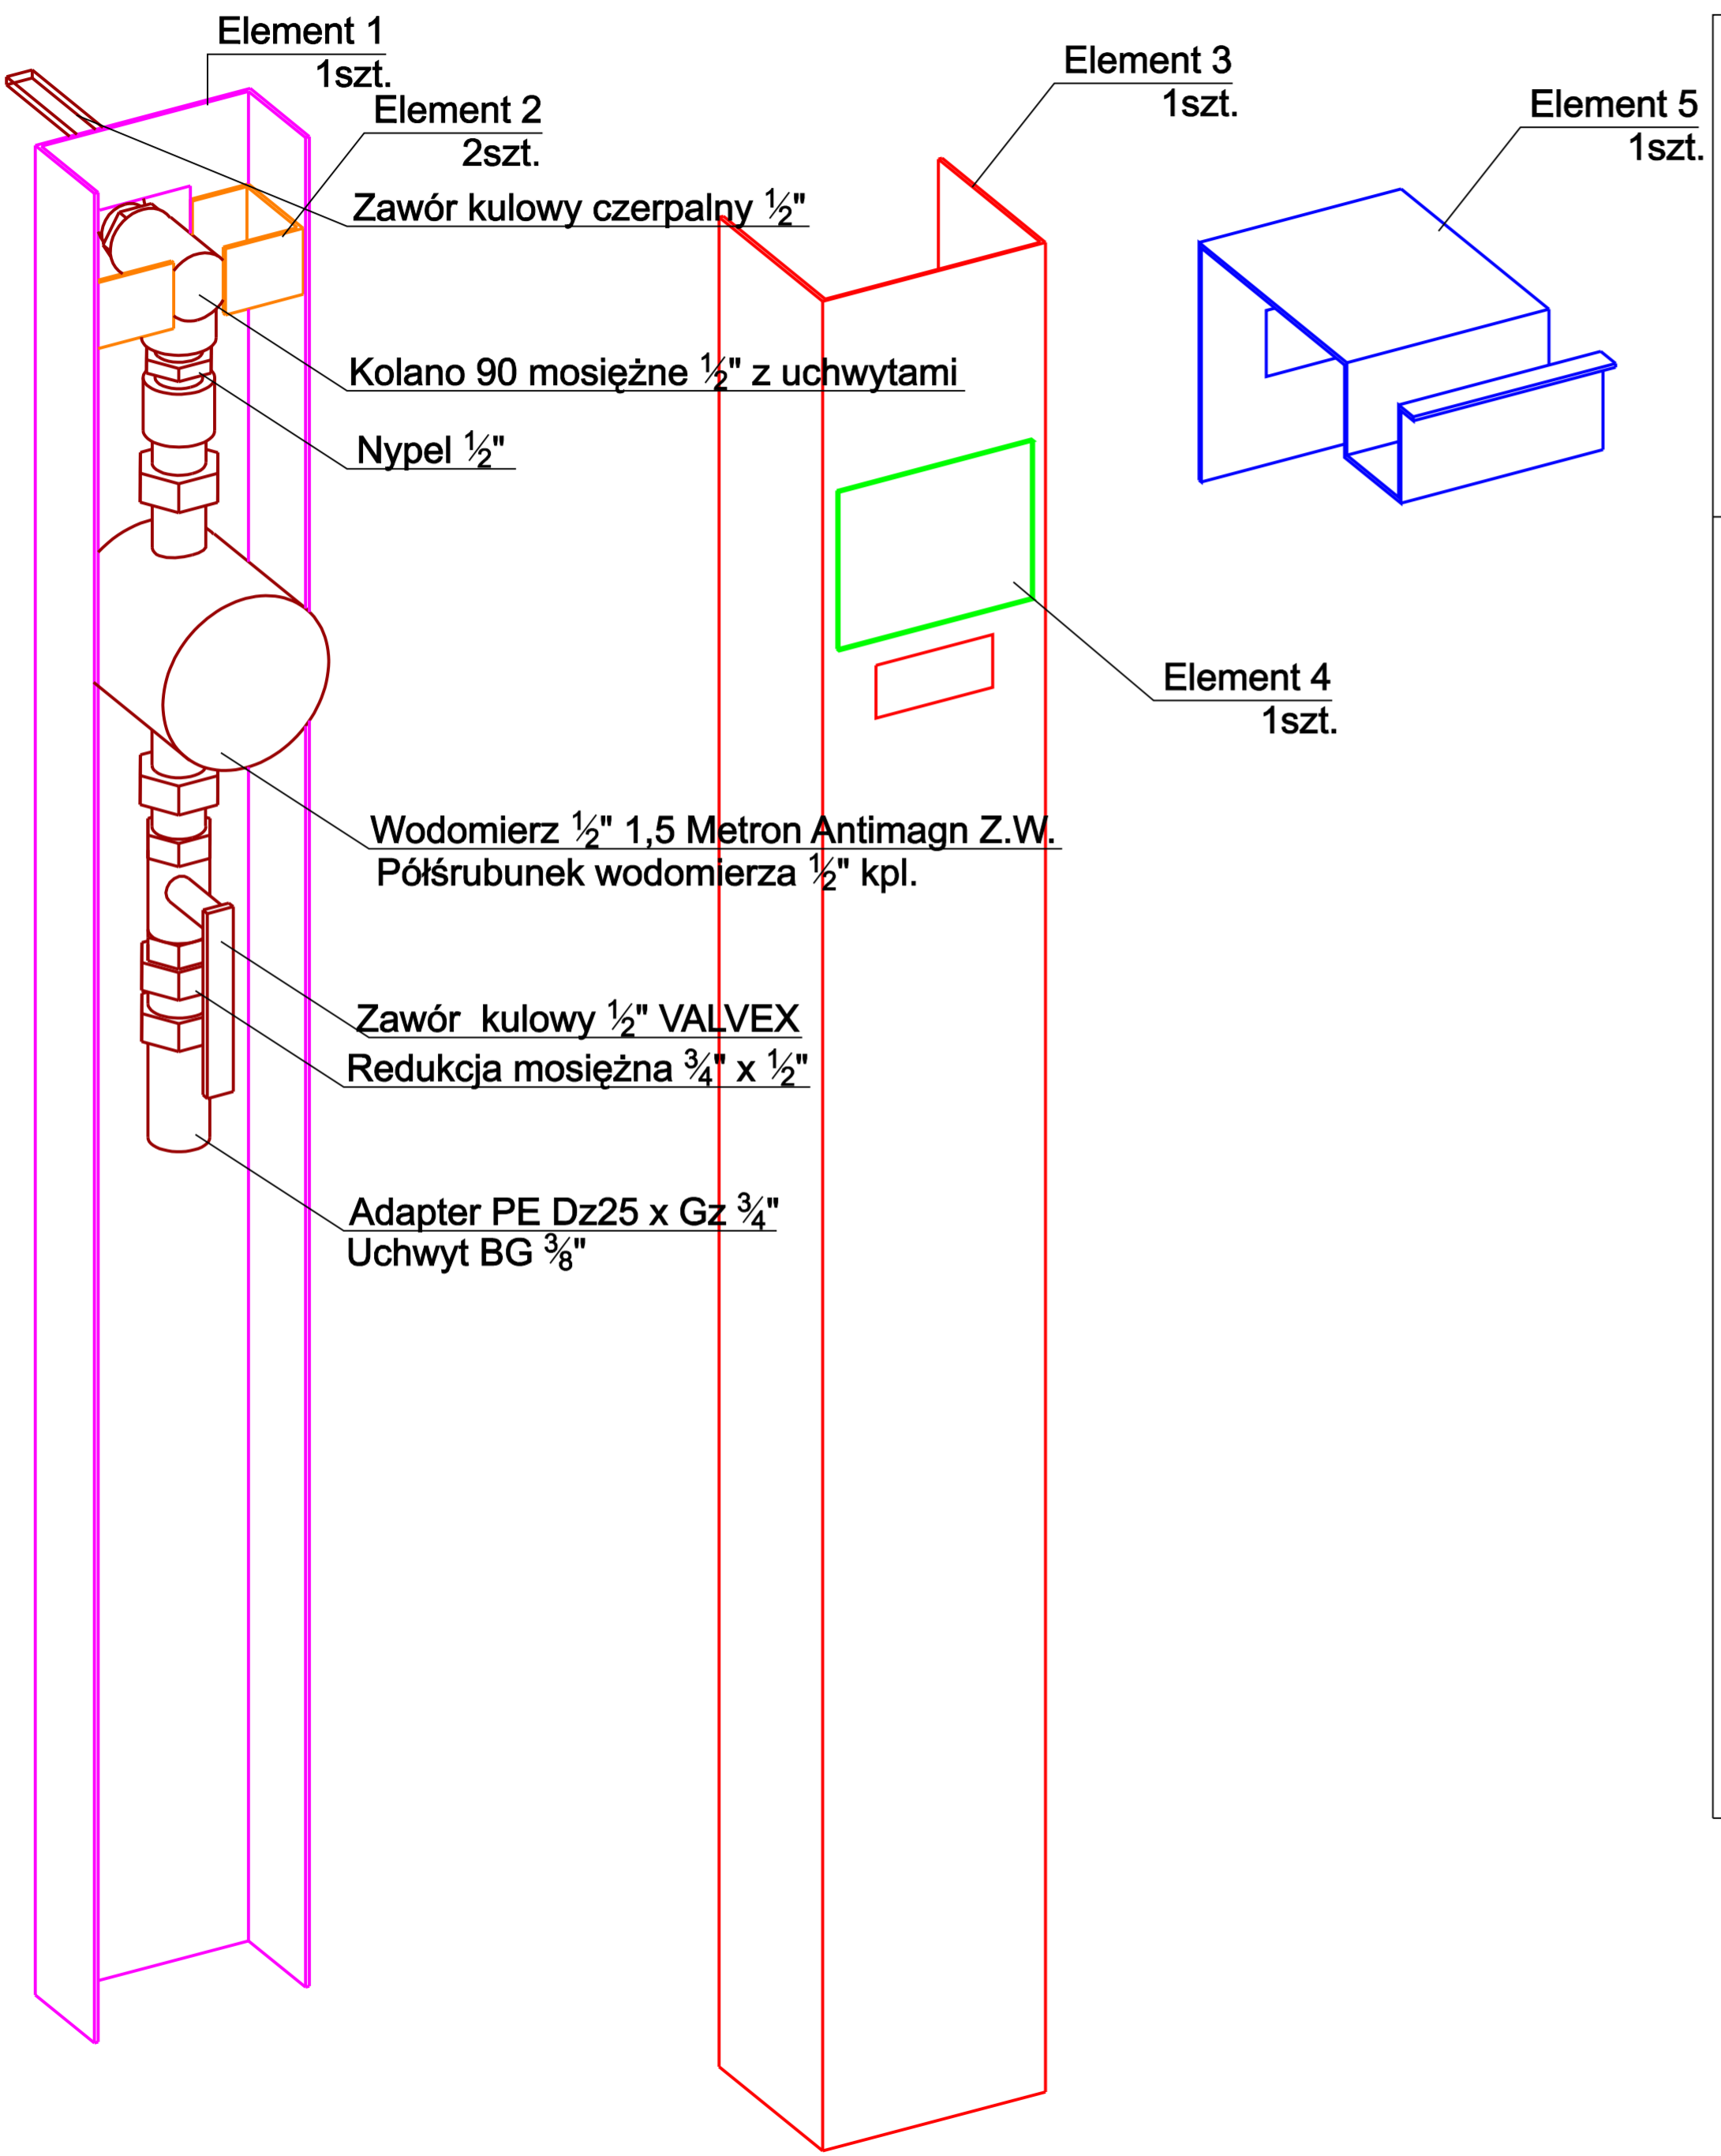

**UWAGA:**  
 Elementy 1-5 wykonać z blachy ocynkowanej o gr. 1,5mm.  
 Otwory pod śruby i nity mocujące wykonać na montażu.

INTERsoft IntelliCAD Professional+ 6.2 PL oraz InstalCAD Wersja 1.0 - licencja PROJKONS				
Projekt				
DOKUMENTACJA PROJEKTOWA DO ZGŁOSZENIA ZAMIARU BUDOWY				
Nazwa rysunku	ZABUDOWA WODOMIERZA W SŁUPKU POMIAROWYM		Branża	
			IS	
Biuro Projektowe <b>PROJKONS</b> Projektowanie Instalacji i sieci wodnych mgr inż. Tomasz KIS 43-300 BIELSKO-BIALA ul. Młodzieżowa IV 48 tel./fax 0215548, tel. kom. 0891422010 e-mail: projekons@poczta.onet.pl projekons@procom.pl	Opracował	Projektował	Stadium	
			DZ	
	Nazwisko	mgr inż. T. Kis	mgr inż. R. Wilczak	Skala
				1:2
Proceda			Wrys.	
			02	
Data	03.2021			