


ELEWACJA FRONTOWA

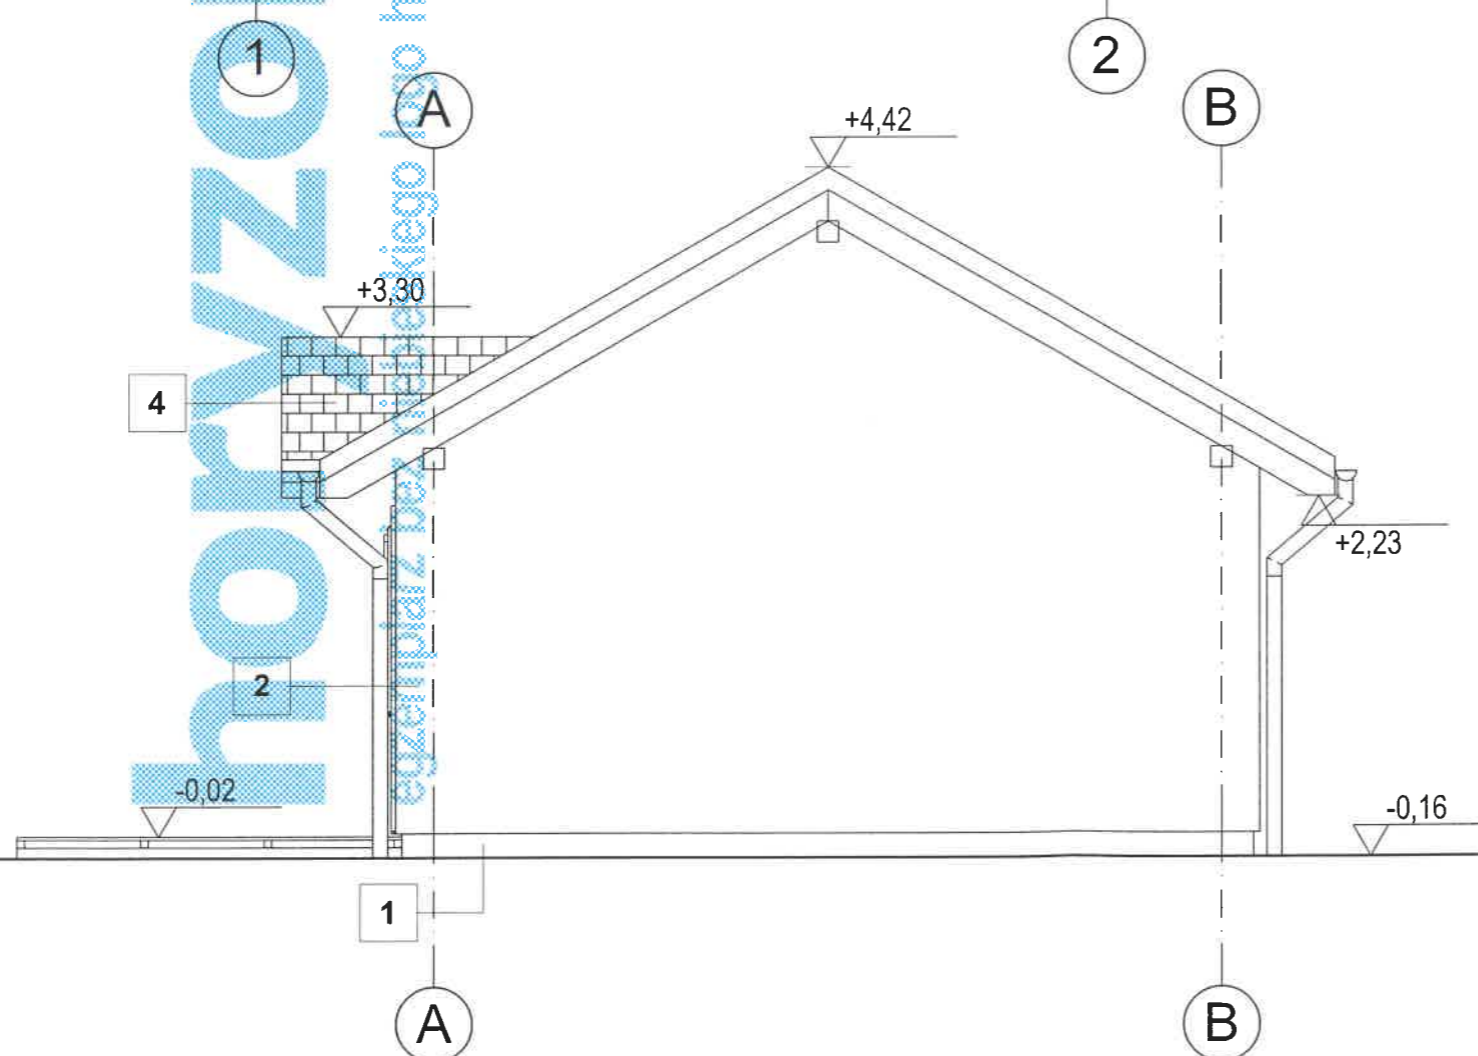

ELEWACJA BOCZNA

PROPOZYCJE MATERIAŁÓW ELEWACYJNYCH

- 1. COKÓŁ - TYNK MINERALNY W KOLORZE GRAFITOWYM lub tynk mozaikowy, np. wg kompletnego systemu ociepleń firmy TERMO ORGANIKA
- 2. ŚCIANY - TYNK STRUKTURALNY W KOLORZE BIAŁYM, farba lub tynk - np. wg kompletnego systemu ociepleń firmy TERMO ORGANIKA
- 3. OPASKI OKIENNE I DRZWIOWE- TYNK STRUKTURALNY W KOLORZE SZARYM, farba lub tynk - np. wg kompletnego systemu ociepleń firmy TERMO ORGANIKA
- 4. POKRYCIE DACHU - DACHÓWKA CEMENTOWA W KOLORZE GRAFITOWYM
- STOLARKA OKIENNA W KOLORZE GRAFITOWYM
- STOLARKA DRZWIOWA W KOLORZE GRAFITOWYM, np. firmy HORMANN

HORYZONT		BUDYNEK BERBERYS PZD
skala rys. 1:50	tytuł rys. ELEWACJE	branża ARCHITEKTURA
projektant (numer uprawnień): arch. ERNEST GROSS 58166A/Wm	podpis mgr inż. arch. ERNEST GROSS 43-450 US1730010101 J. Wantuły Uprawniony do projektowania sterowania robotami budowlanymi Nr upraw. 58166A/Wm 601/73A/Wm	nr rys. 1A
autor koncepcji / asystent projektanta ARTUR MAZURSKI		data opracowania projektu typowego 07.2018