


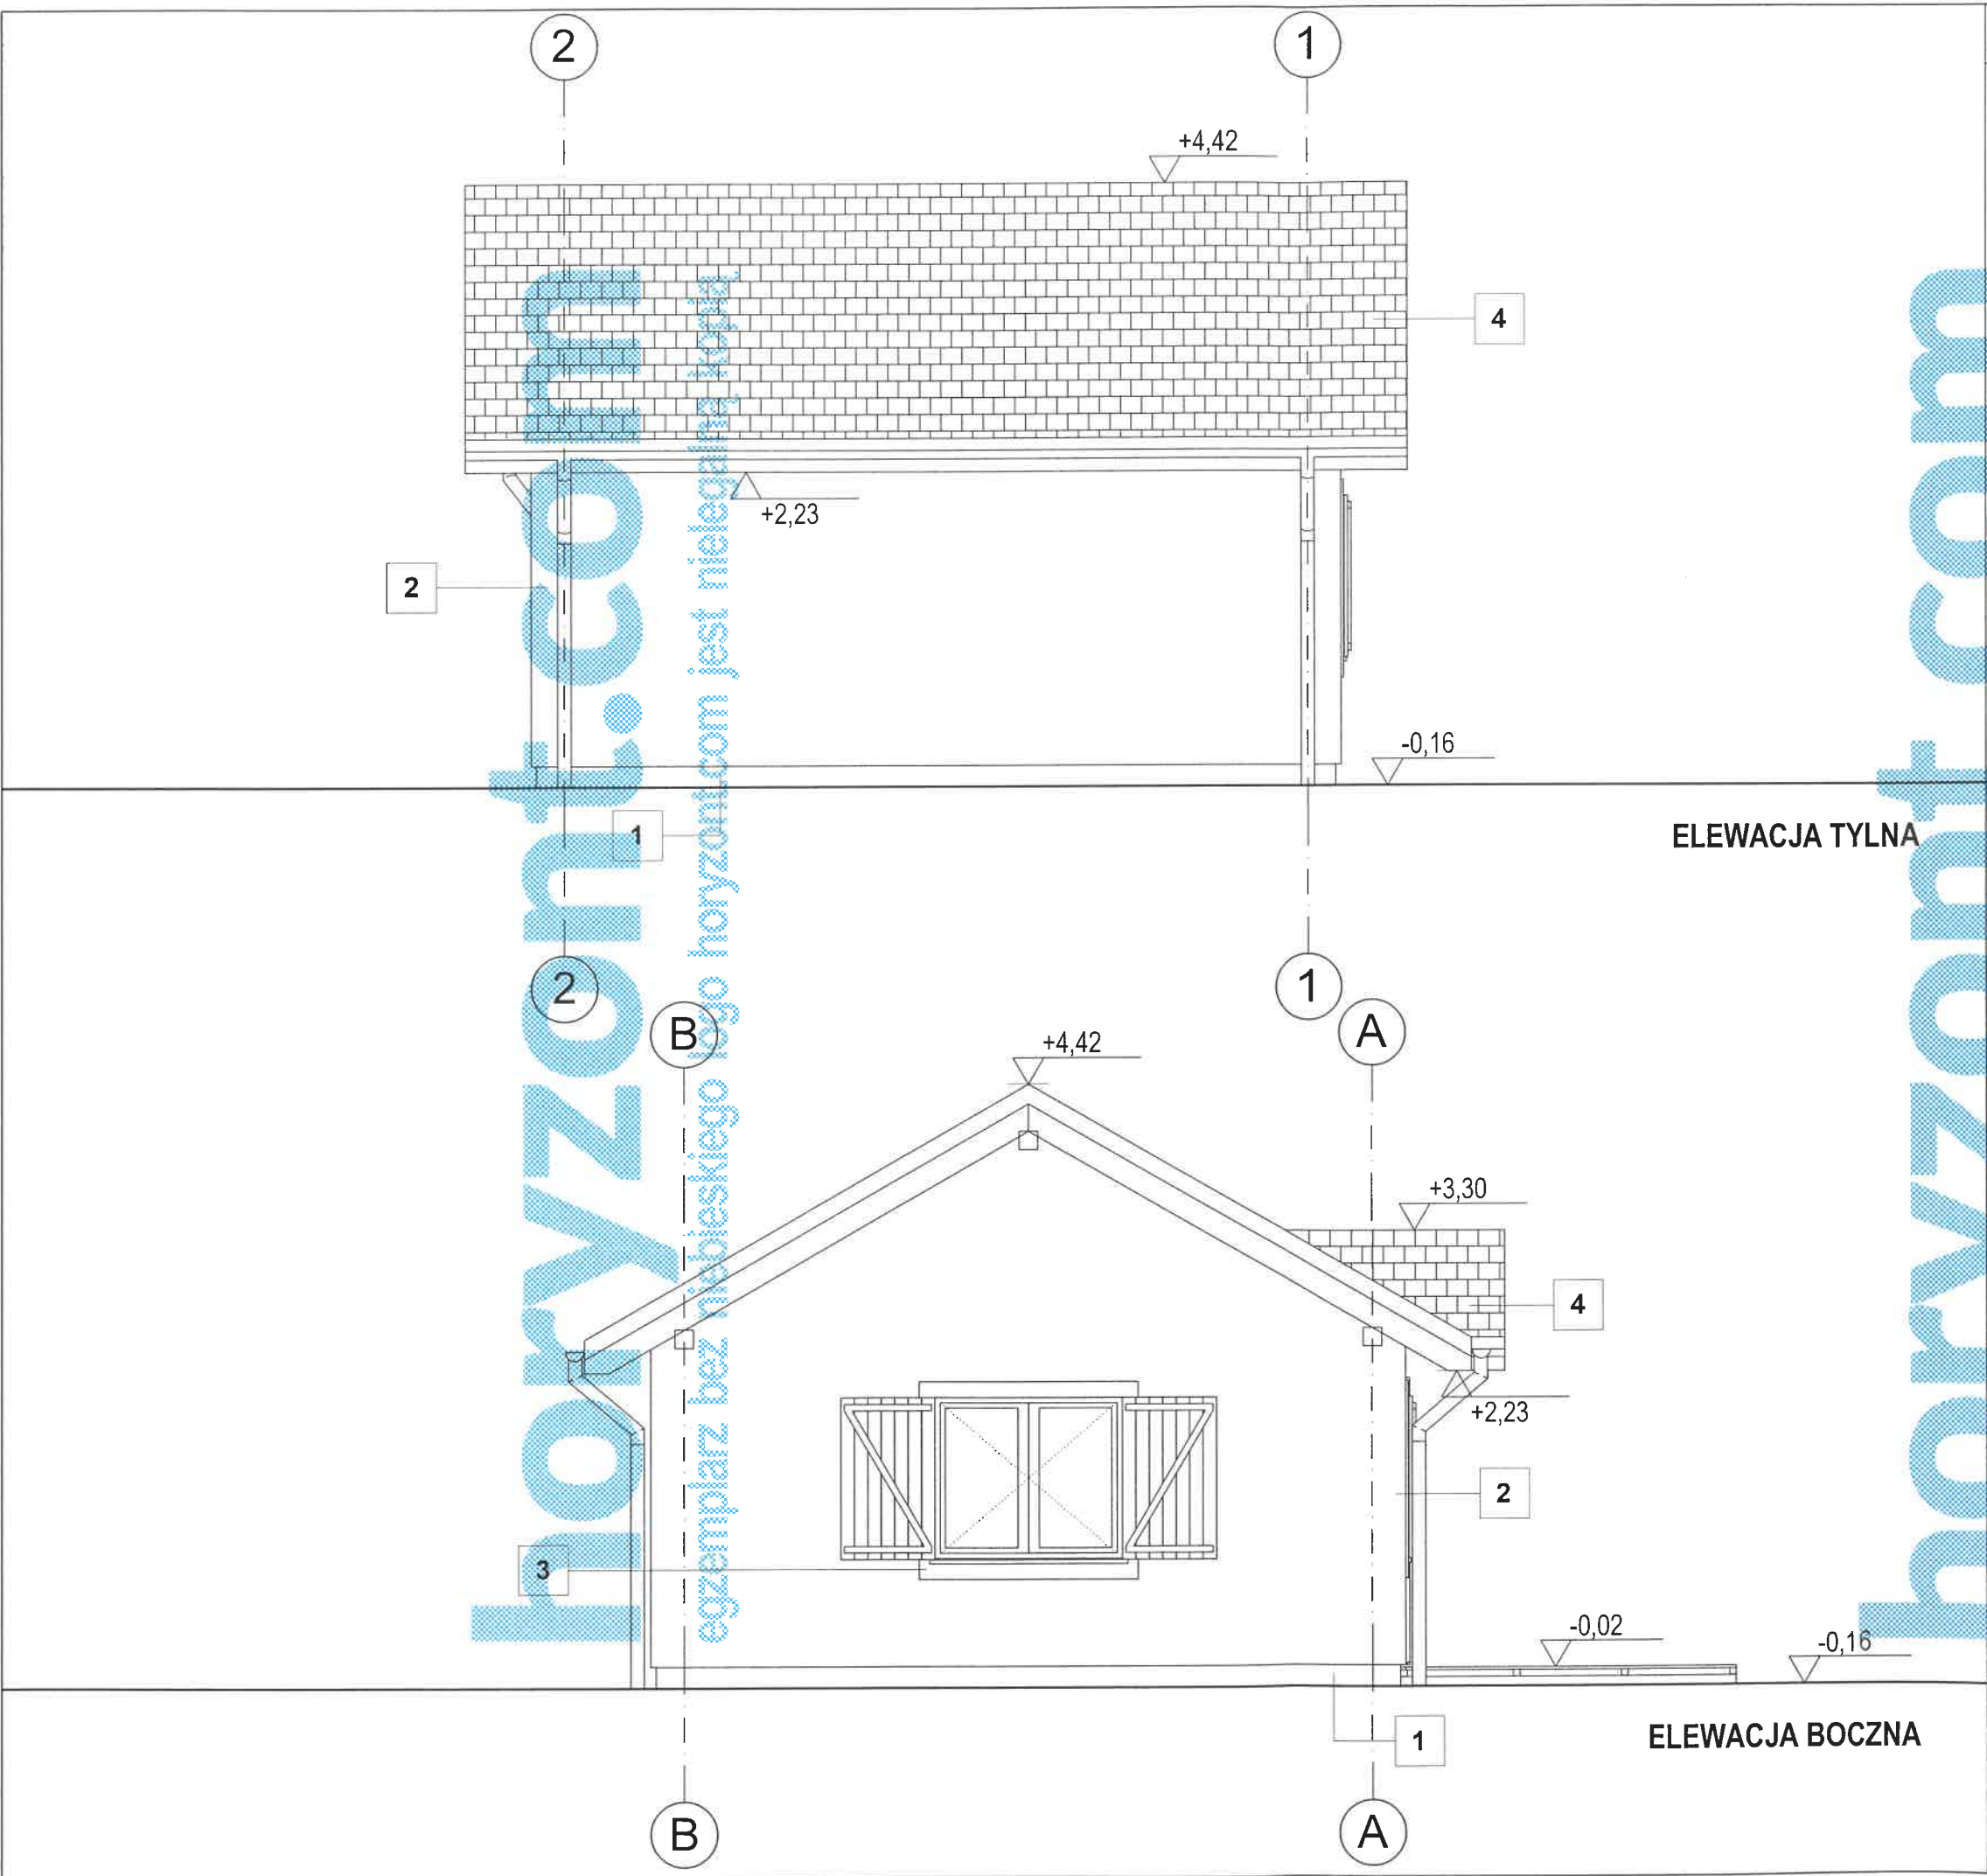

PROPOZYCJE MATERIAŁÓW ELEWACYJNYCH

1. COKÓŁ - TYNK MINERALNY W KOLORZE GRAFITOWYM lub tynk mozaikowy, np. wg kompletnego systemu ociepleń firmy TERMO ORGANIKA

2. ŚCIANY - TYNK STRUKTURALNY W KOLORZE BIAŁYM, farba lub tynk - np. wg kompletnego systemu ociepleń firmy TERMO ORGANIKA

3. OPASKI OKIENNE I DRZWIOWE- TYNK STRUKTURALNY W KOLORZE SZARYM, farba lub tynk - np. wg kompletnego systemu ociepleń firmy TERMO ORGANIKA

4. POKRYCIE DACHU - DACHÓWKA CEMENTOWA W KOLORZE GRAFITOWYM

STOLARKA OKIENNA W KOLORZE GRAFITOWYM

STOLARKA DRZWIOWA W KOLORZE GRAFITOWYM, np. firmy HORMANN

HORYZONT		BUDYNEK BERBERYS
skala rys. 1:50	tytuł rys. ELEWACJE	PZD
projektant (numer uprawnień): arch. ERNEST GROSS 58/66/Wm	podpis mgr inż. arch. ERNEST GROSS 43-450 UST. W. J. Wantuły 15	branża ARCHITEKTURA
autor koncepcji / asystent projektanta ARTUR MAZURSKI	Uprawniony do projektowania Kierownika robotami budowlanymi M. H. 58/66/Wm: 601/73/Wm	nr rys. 1B
		data opracowania projektu typowego 07.2018