


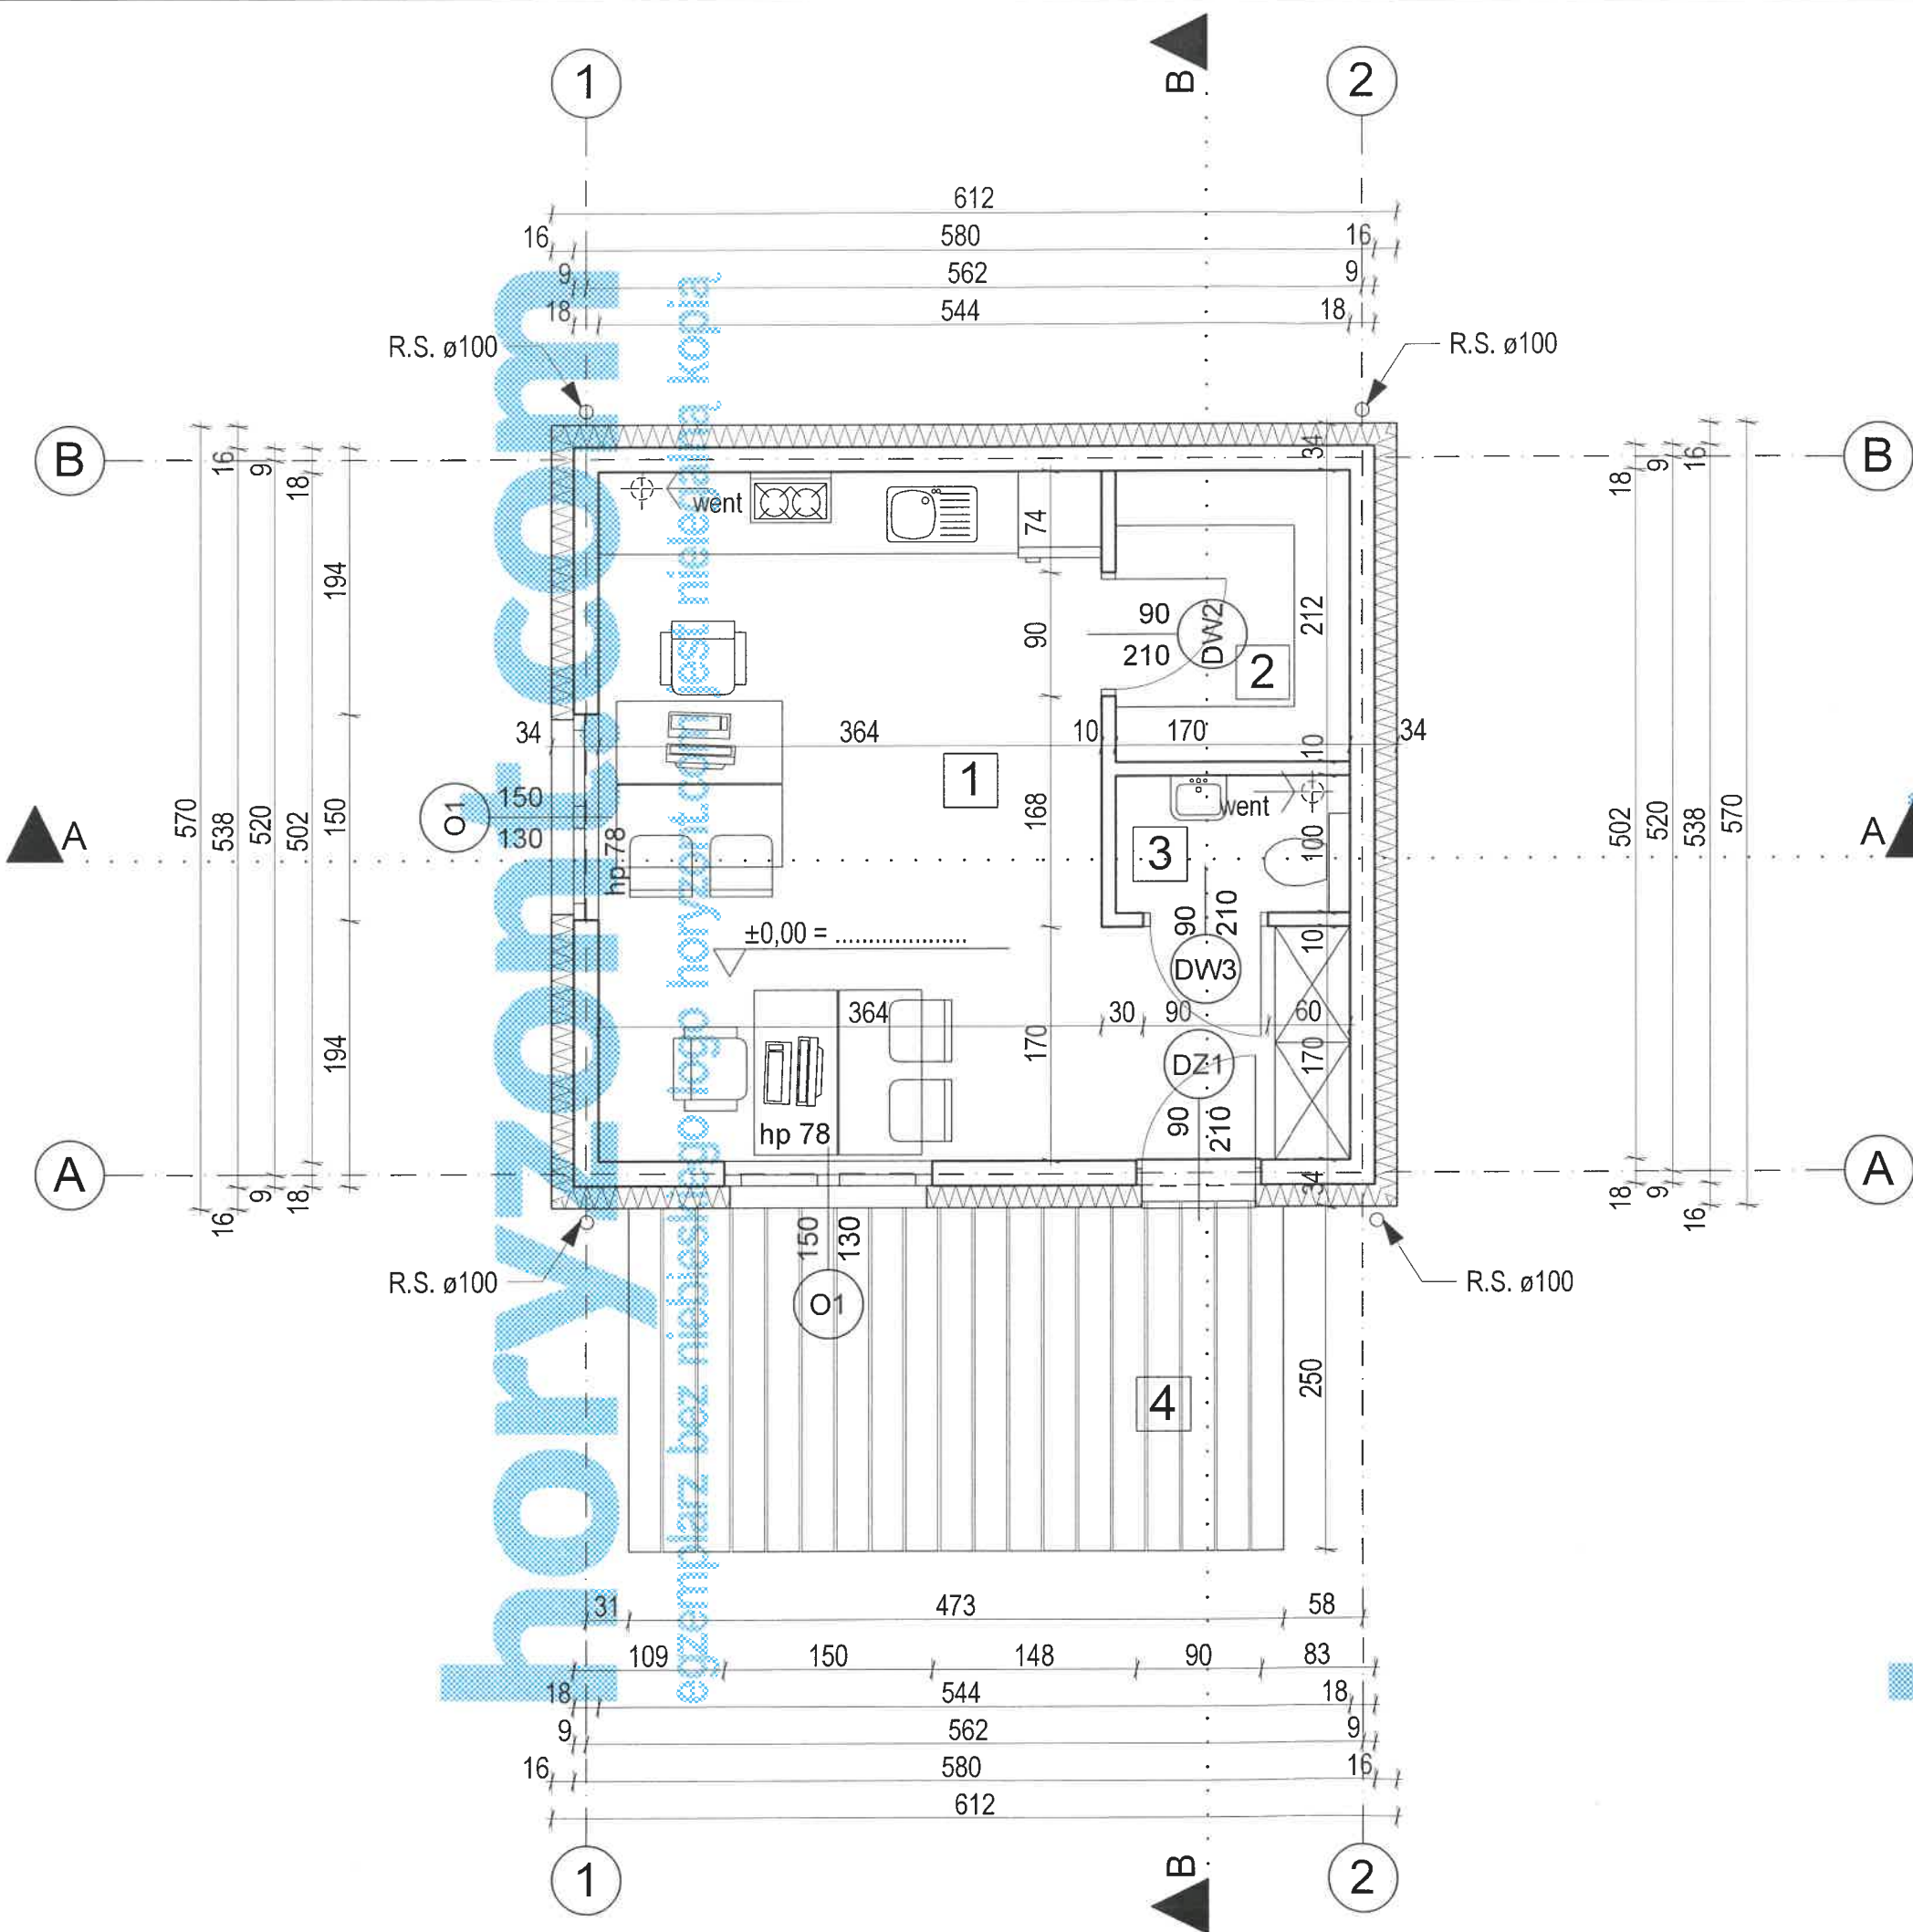

PARTER				
Nr	Rodzaj pomieszczenia	Pow. podl. [m2]	Pow. [m2]	Rodzaj posadzki
1	POKÓJ	21,1	21,1	parkiet
2	POM. MAGAZYNOWE	3,5	3,5	pos. ceram.
3	ŁAZIENKA	1,6	1,6	pos.ceram.
SUMA POWIERZCHNI			26,2 m ²	
4	TARAS*	11,8		deski tarasowe

* - powierzchnia użytkowa pomocnicza, nie jest wliczana do pow. uż. podstawowej budynku

POW. BUDYNKU	26,2 m ²
--------------	---------------------

UWAGA!
WYMIARY STOLARKI PODANOW ŚWIEŁE OŚCIEŻY.
W RAZIE POTRZEBY WYMIARY OŚCIEŻY DRZWI ZEWNĘTRZNYCH NALEŻY DOSTOSOWAĆ DO WYMIARÓW MONTAŻOWYCH ZALECANYCH PRZEZ PRODUCENTA DLA WYBRANEGO TYPU DRZWI.
ZALECA SIĘ STOSOWANIE DRZWI ZEWNĘTRZNYCH FIRMY HORMANN

hp OZNACZA WYSOKOŚĆ SUROWEGO MURU PODOKIENNEGO OD POZIOMU WYKONCZONEJ PODŁOGI

UWAGA!
TARASY NALEŻY W RAZIE POTRZEBY ZMNIJSZYĆ DO ROZMIARU POZWALAJĄCEGO ZACHOWAĆ ODLEGŁOŚĆ MIN. 1,5m OD GRANICY Z SĄSIEDNIĄ DZIAŁKĄ BUDOWLANĄ.
WYMIARY ZEWNĘTRZNE BUDYNKU NIE UWZGLĘDNIJĄ GRUBOŚCI EWENTUALNYCH OKŁADZIN ELEWACYJNYCH.

HORYZONT

skala rys. **1:50** tytuł rys. **RZUT PARTERU**

projektant (numer uprawnień):
arch. ERNEST GROSS
58/666/Wm

podpis
mgr inż. arch. ERNEST GROSS
43-450 USTP/15
Uprawniony do projektowania
sterowania robotami budowlanymi
ARTUR MAZURSKI

branża
ARCHITEKTURA
2
data opracowania
projektu typowego
07.2018

BUDYNEK
BERBERYS
PZD