


UWAGA!

- CIĘŻAR POKRYCIA DACHU (DACHÓWKA CEMENTOWA NA LATACH) NIE WIEKSZY NIŻ PODANY W OPRACOWANIU KONSTRUKCJI,
- STYK DACHU Z KOMINEM USZCZELNIONY FARTUCHEM Z BALACHY STAŁOWEJ, POWLEKANEJ W KOLORZE POKRYCIA DACHOWEGO,
- RYNNY Z BLACHY STAŁOWEJ OCYNKOWANEJ LUB POWLEKANEJ, LUB PCW, W KOLORZE DACHÓWEK, MOCOWANE DO OKAPU HAKAMI CO 50cm,
- RURY SPUSTOWE Z BLACHY STAŁOWEJ OCYNKOWANEJ LUB POWLEKANEJ, LUB PCW, W KOLORZE DACHÓWEK, MOCOWANE DO ŚCIANY HAKAMI CO 100cm,
- DREWNO UŻYTE DO ZEWNĘTRZNYCH ELEMENTÓW WYKOŃCZENIOWYCH ZABEZPIECZYĆ ŚRODKAMI WODOCHRONNYMI,
- WENTYLACJA DACHU: W PODBITCE POZOSTAWIĆ OTWORY PRZEWIENNE, ZASTOSOWAĆ GAŚNIORY ORAZ DACHÓWKI ODPOWIETRZAJĄCE,
- WYPROWADZENIE KANAŁÓW WENTYLACYJNYCH Z BOKU KOMINA,
- PRZEWODY WENTYLACYJNE W NIEOGRZEWANEJ PRZESTRZENI PODDASZA NAEŻY OCIEPLIĆ,
- OKNA POALCJOWE MONTOWAĆ WG INSTRUKCJI PRODUCENTA.

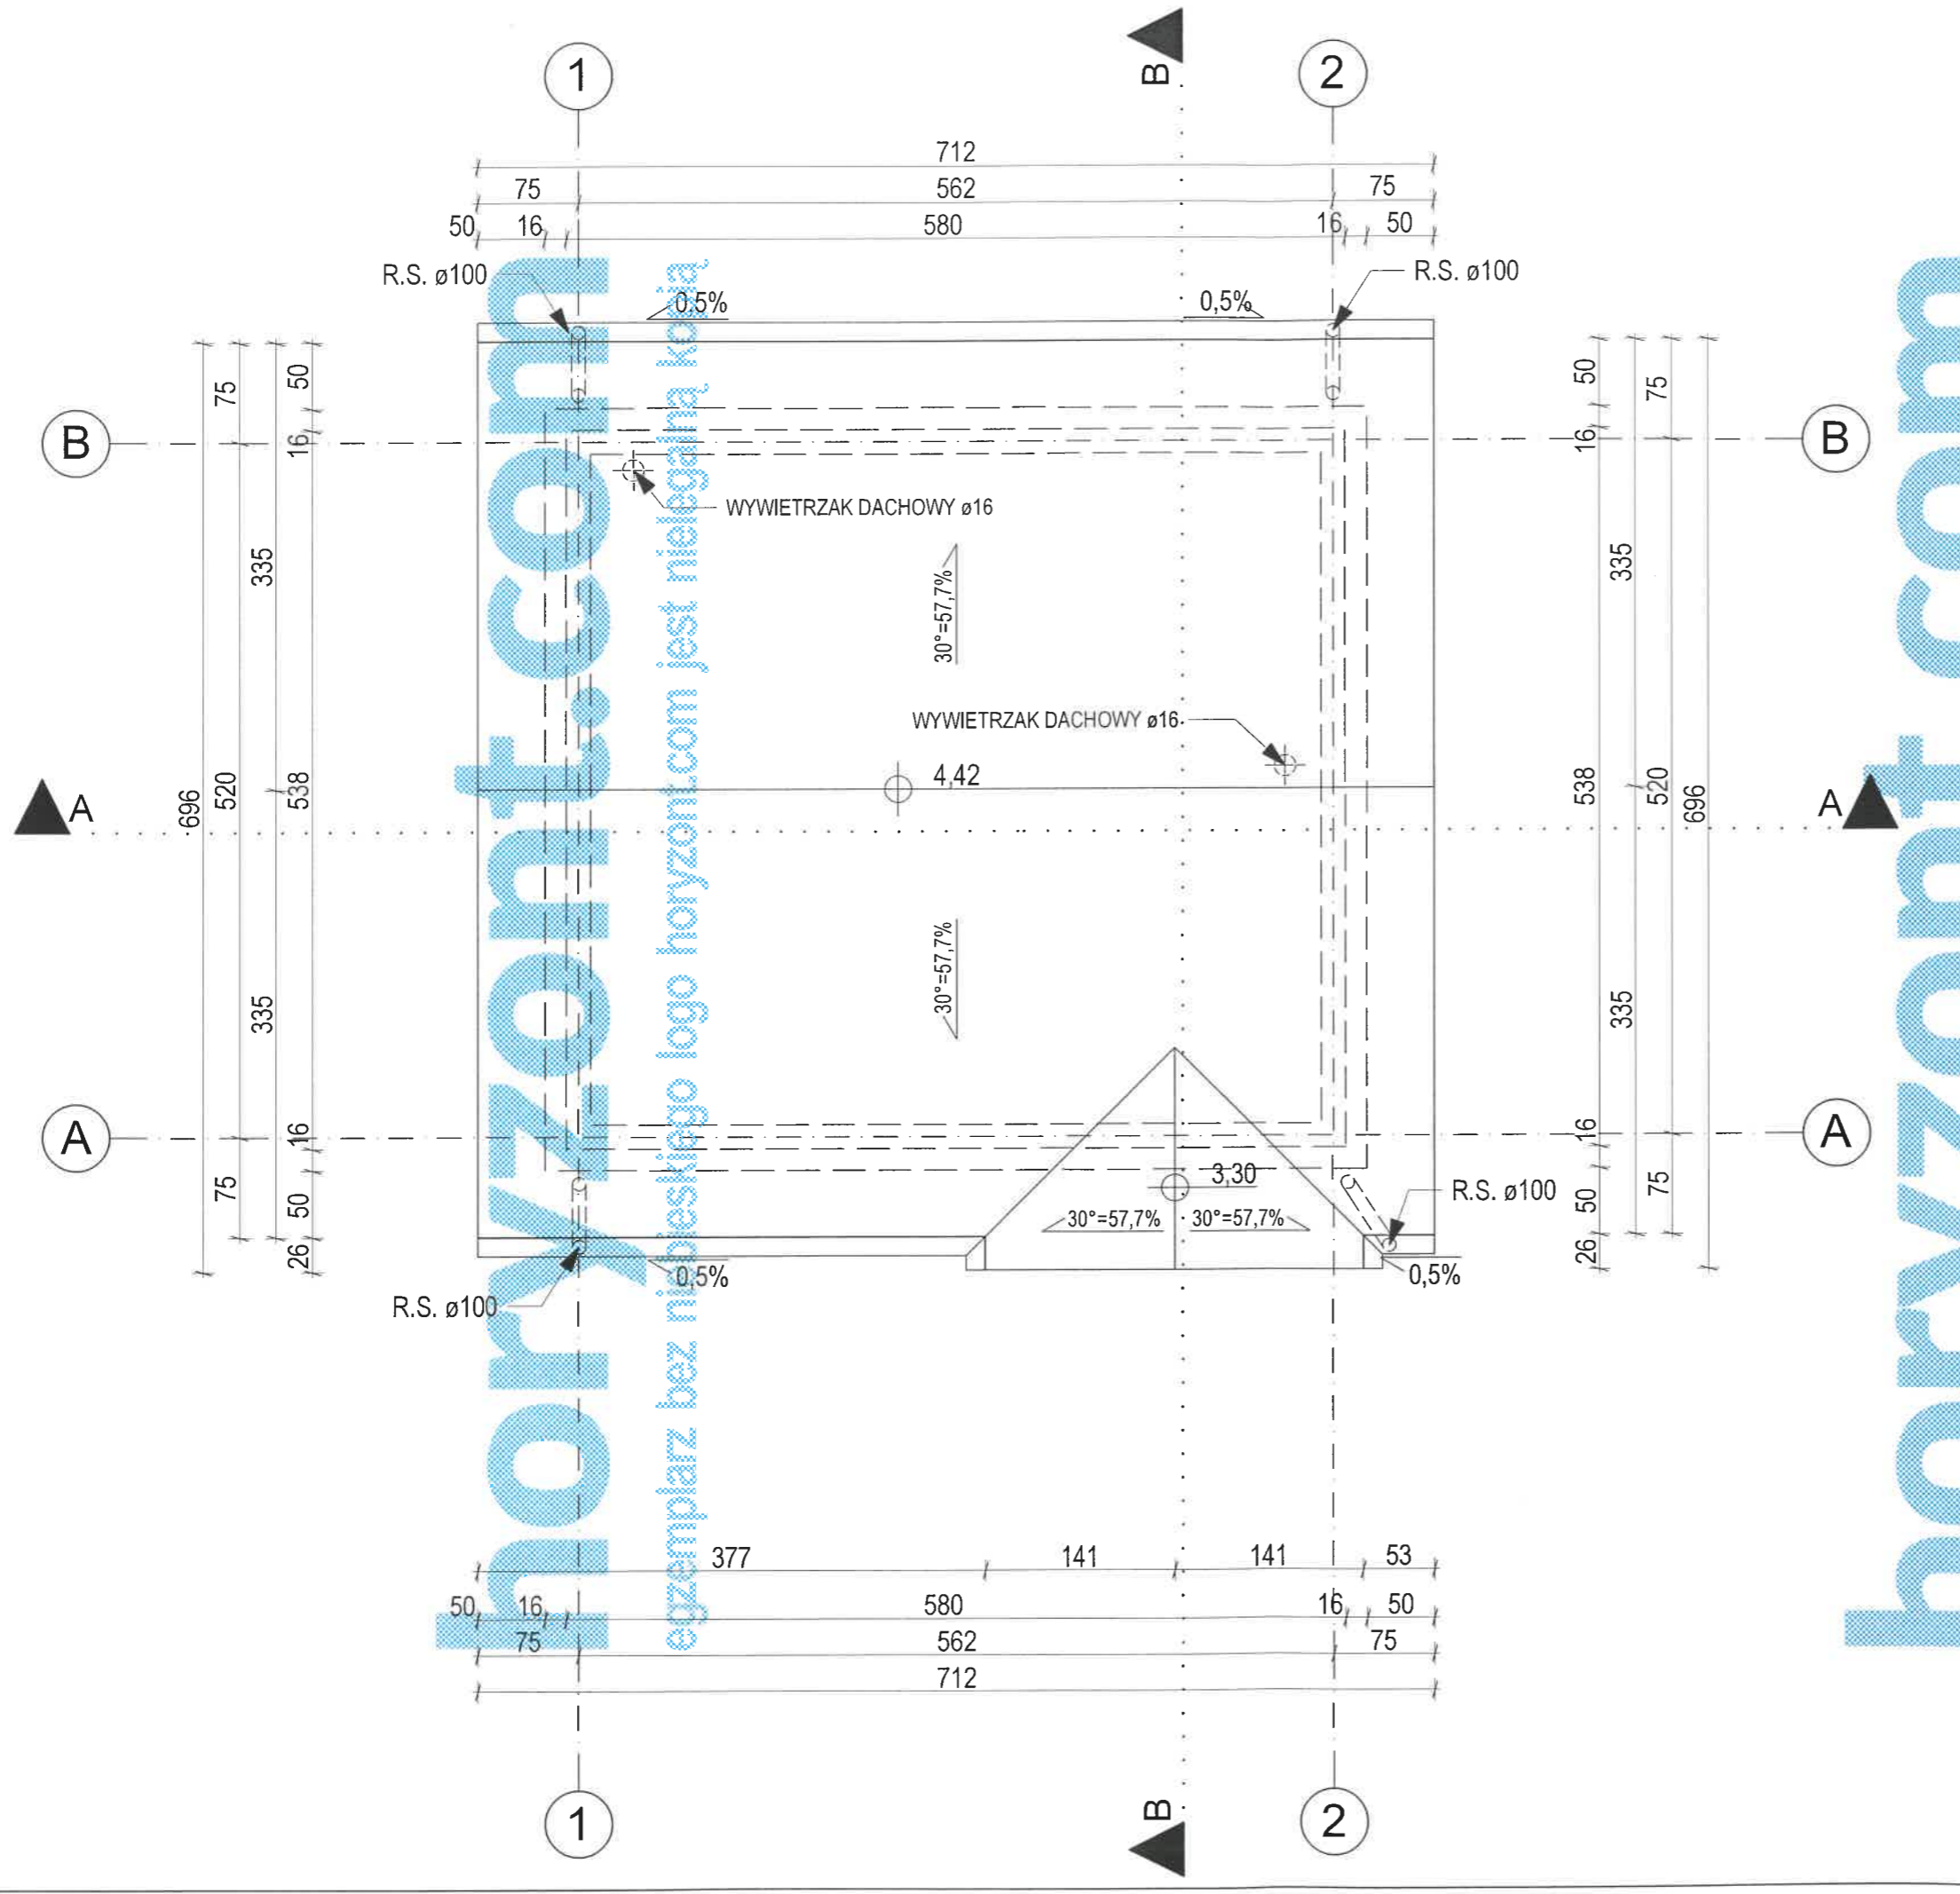

HORYZONT		BUDYNEK
RZUT DACHU		BERBERYS PZD
skala rys.	1:50	tytuł rys.
projektant (numer uprawnień):	arch. ERNEST GROSS 58/66/Wm	podpis
autor koncepcji / asystent projektanta:	ARTUR MAZURSKI	mgr inż. arch. ERNEST GROSS 43-460 USTĘPOW. J. Wantuły Uprawniony do projektowania i kierowania robotami budowlanymi Nr uprawnień: 601/73/Wm
		branża
		ARCHITEKTURA
		nr rys.
		3
		data opracowania projektu typowego
		07.2018