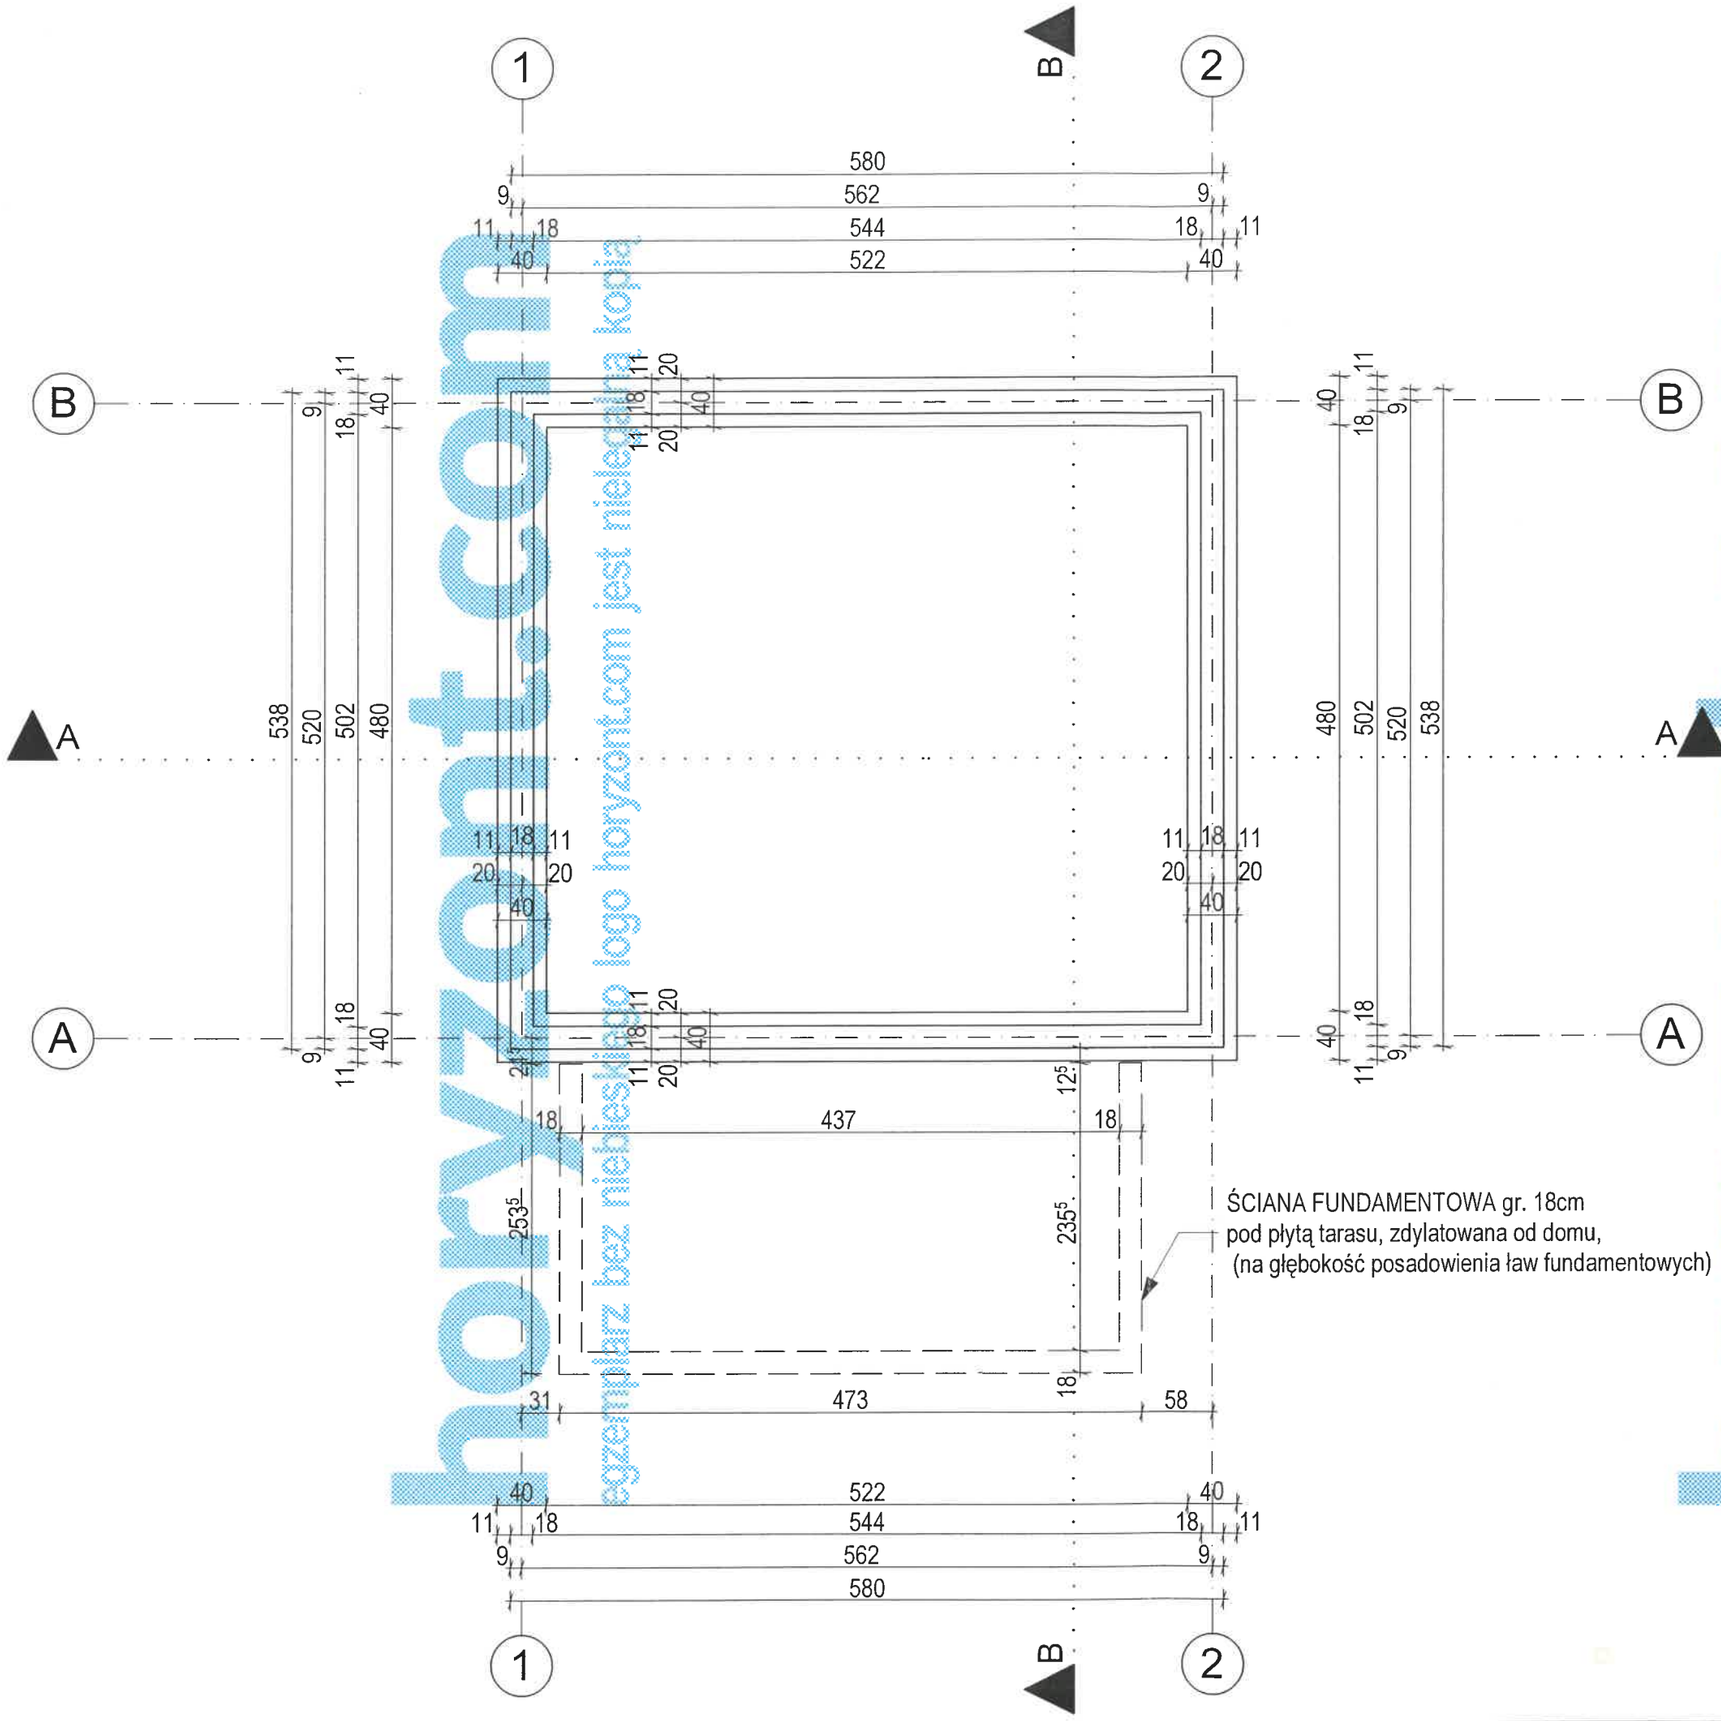

UWAGA!
FUNDAMENTY NALEŻY KAŻDORAZOWO ADAPTOWAĆ DO LOKALNYCH WARUNKÓW GRUNTOWYCH

POZIOM PRZEMARZANIA ŁAW I STÓP FUNDAMENTOWYCH PONIŻEJ UMOWNEJ GŁĘBOKOŚCI PRZEMARZANIA GRUNTU

PO WYKONANIU WYKOPU NALEŻY WEZWAĆ GEOLOGA W CELU OCENY WŁAŚCIWOŚCI GRUNTU

UWAGA!
W RAZIE POTRZEBY NELEŻY ZMNIEJSZYĆ TARASY DO ROZMIARU POZWALAJĄCEGO ZACHOWAĆ ODLEGŁOŚĆ 1,5m OD GRANICY Z SĄSIEDNIĄ DZIAŁKĄ BUDOWLANĄ

UWAGA!
KLASA BETONU I RODZAJ UŻYTEJ STALI WG OPISU KONSTRUKCJI

ŁAWA FUNDAMENTOWA WYS. 30 cm

horyzont.com
egzemplarz bez niebieskiego logo horyzont jest nielegalną kopią

HORYZONT		BUDYNEK BERBERYS PZD
skala rys. 1:50	tytuł rys. RZUT FUNDAMENTÓW	
projektant (numer uprawnień): arch. ERNEST GROSS 58/66/Wm	mgr inż. arch. ERNEST GROSS 43-450 USTROŃ ul. J. Wantuły 18 Uprawniony do projektowania i kierowania robotami budowlanymi bez ograniczeń 58/66/Wm 601/73/Wm	branża ARCH./KONSTR.
autor koncepcji / asystent projektanta: ARTUR MAZURSKI		nr rys. K1
konstrukcja: mgr inż. MIKOŁAJ MACH DOŚ/0007/PBKb/17		data opracowania projektu typowego 07.2018