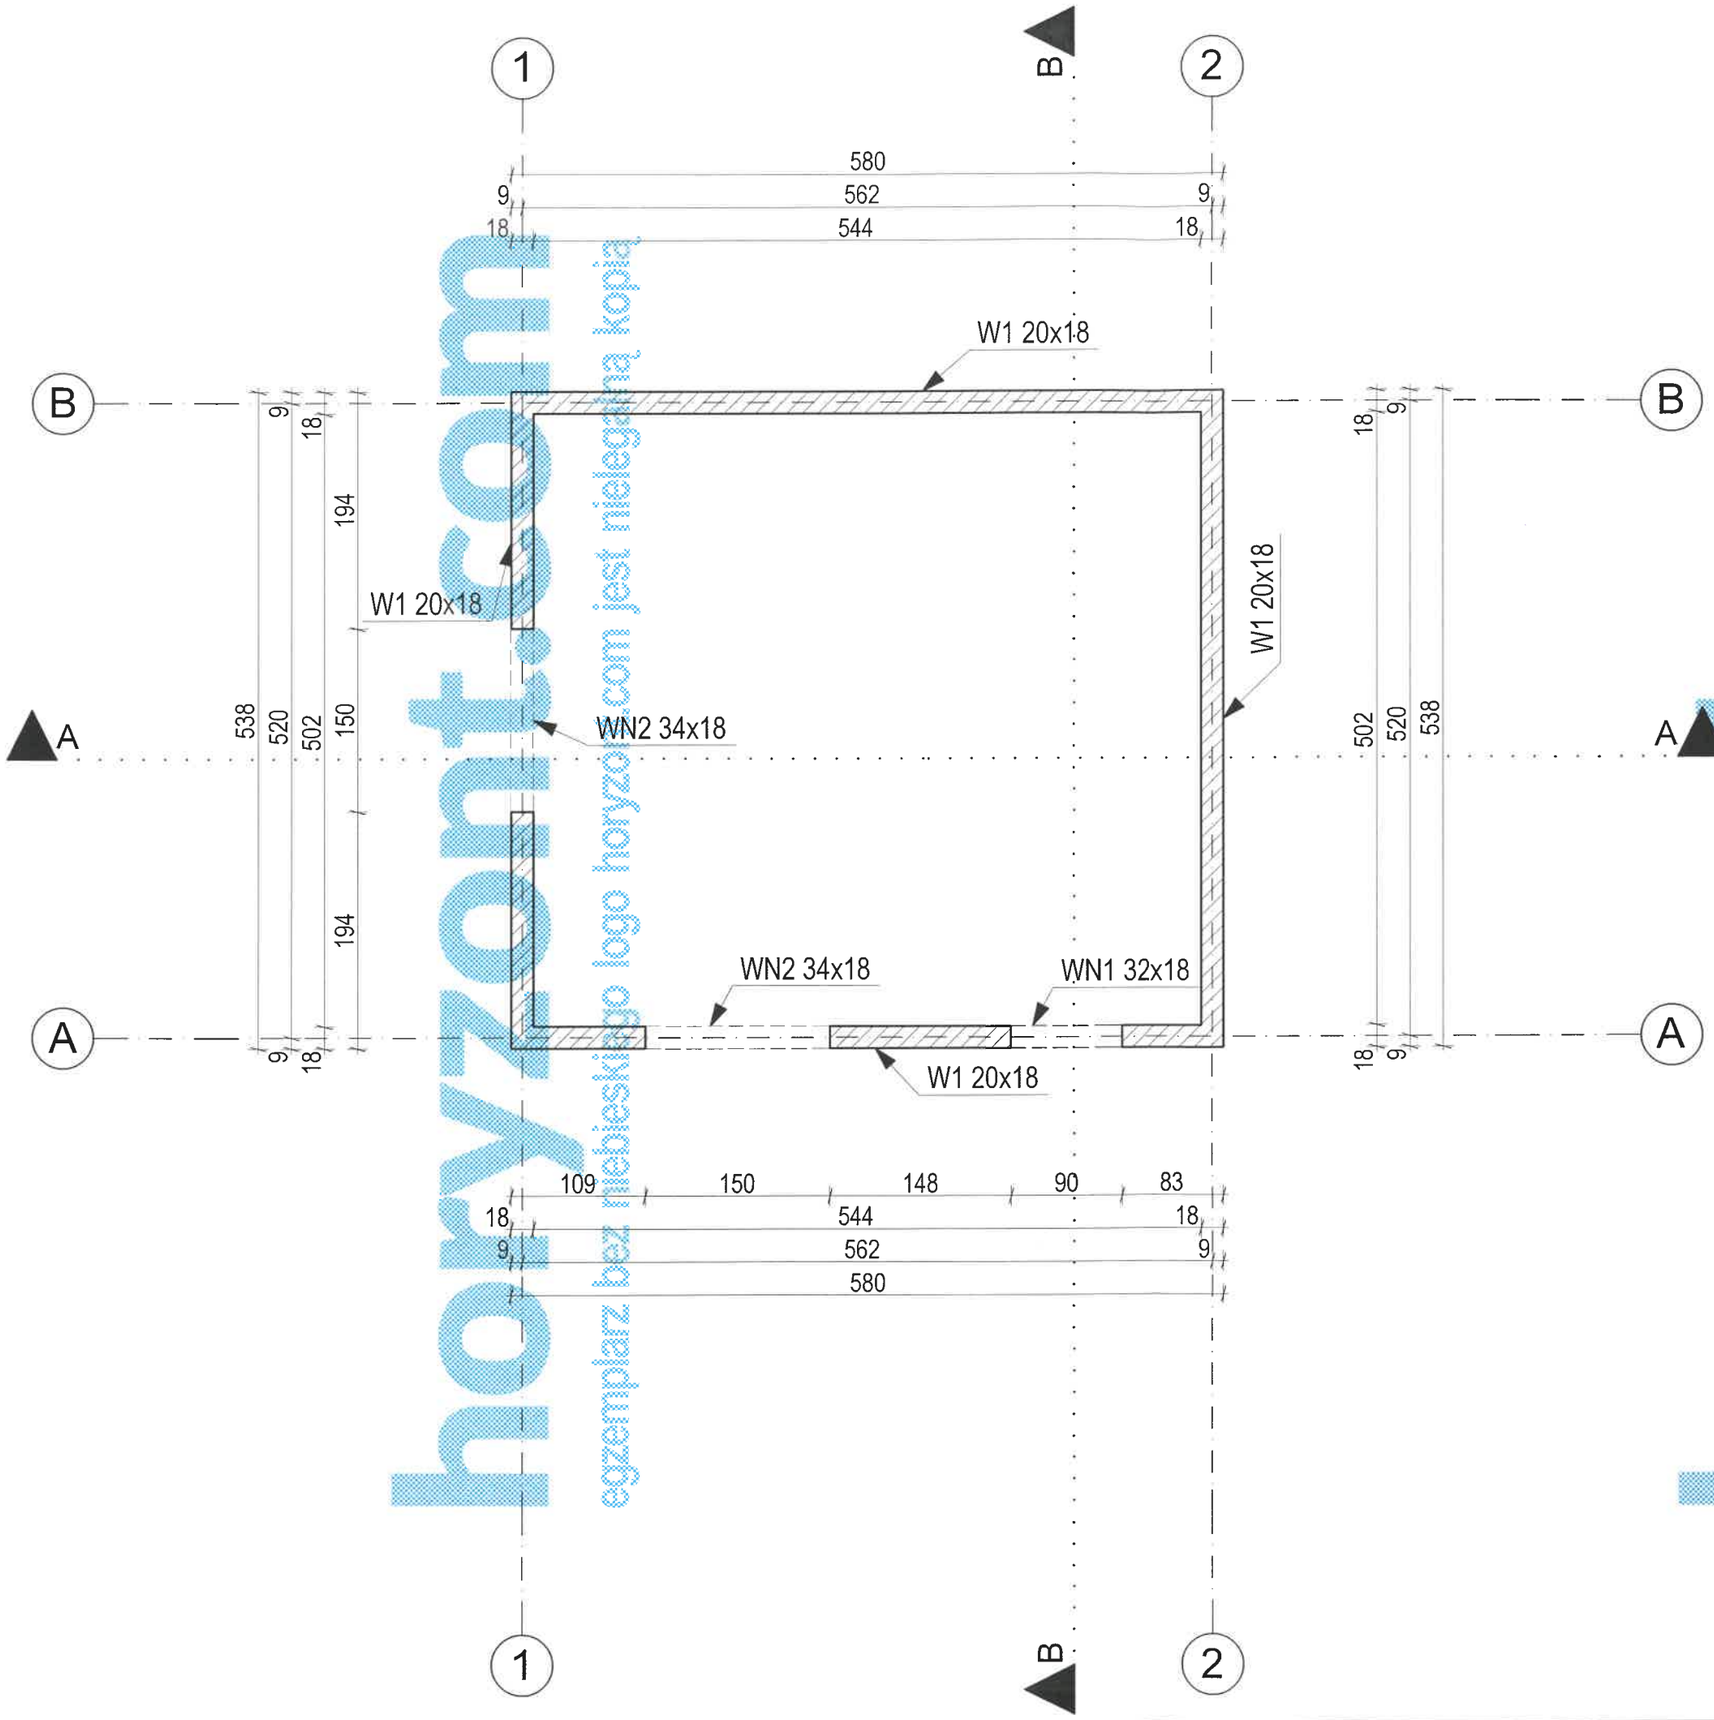

UWAGA!
NADPROŻA OKIENNE I DRZWIOWE NALEŻY WYKONAĆ WEDŁUG OPRACOWANIA KONSTRUKCJI

UWAGA!
W PRZYPADKU WPROWADZENIA NA ETAPIE ADAPTCJI WBUDOWANYCH ROLET OKIENNYCH NALEŻY ZWERYFIKOWAĆ UKŁAD NADPROŻY I WIEŃCÓW I W RAZIE POTRZEBY DOSTOSOWAĆ PRZEWIDZIANE ROZWIĄZANIA KONSTRUKCJI, NP. PODNIEŚĆ POZIOM POŁOŻENIA NADPROŻY I EWENTUALNIE ZMONOLITYZOWAĆ JE Z WIEŃCEM LUB ZASTĄPIĆ NADPROŻA WIEŃCONADPROŻAMI

horyzont.com
egzemplarz bez niebieskiego logo horyzont.com jest nielegalną kopią

HORYZONT

BUDYNEK	BERBERYS PZD
skala rys. 1:50	tytuł rys. STROP NAD PARTEREM
projektant (numer uprawnień): arch. ERNEST GROSS 58/66/Wm	mgr inż. arch. ERNEST GROSS 43-450 USTROŃ ul. J. Wantuły Uprawnienia do projektowania i kierowania robotami budowlanymi Nr upr. 58/66/Wm · 601/73/Wm
autor koncepcji / asystent projektanta: ARTUR MAZURSKI	
konstrukcja: mgr inż. MIKOŁAJ MACH DOŚ/0007/PBKb/17	
branża	ARCH./KONSTR.
nr rys.	K2
data opracowania projektu typowego	07.2018