


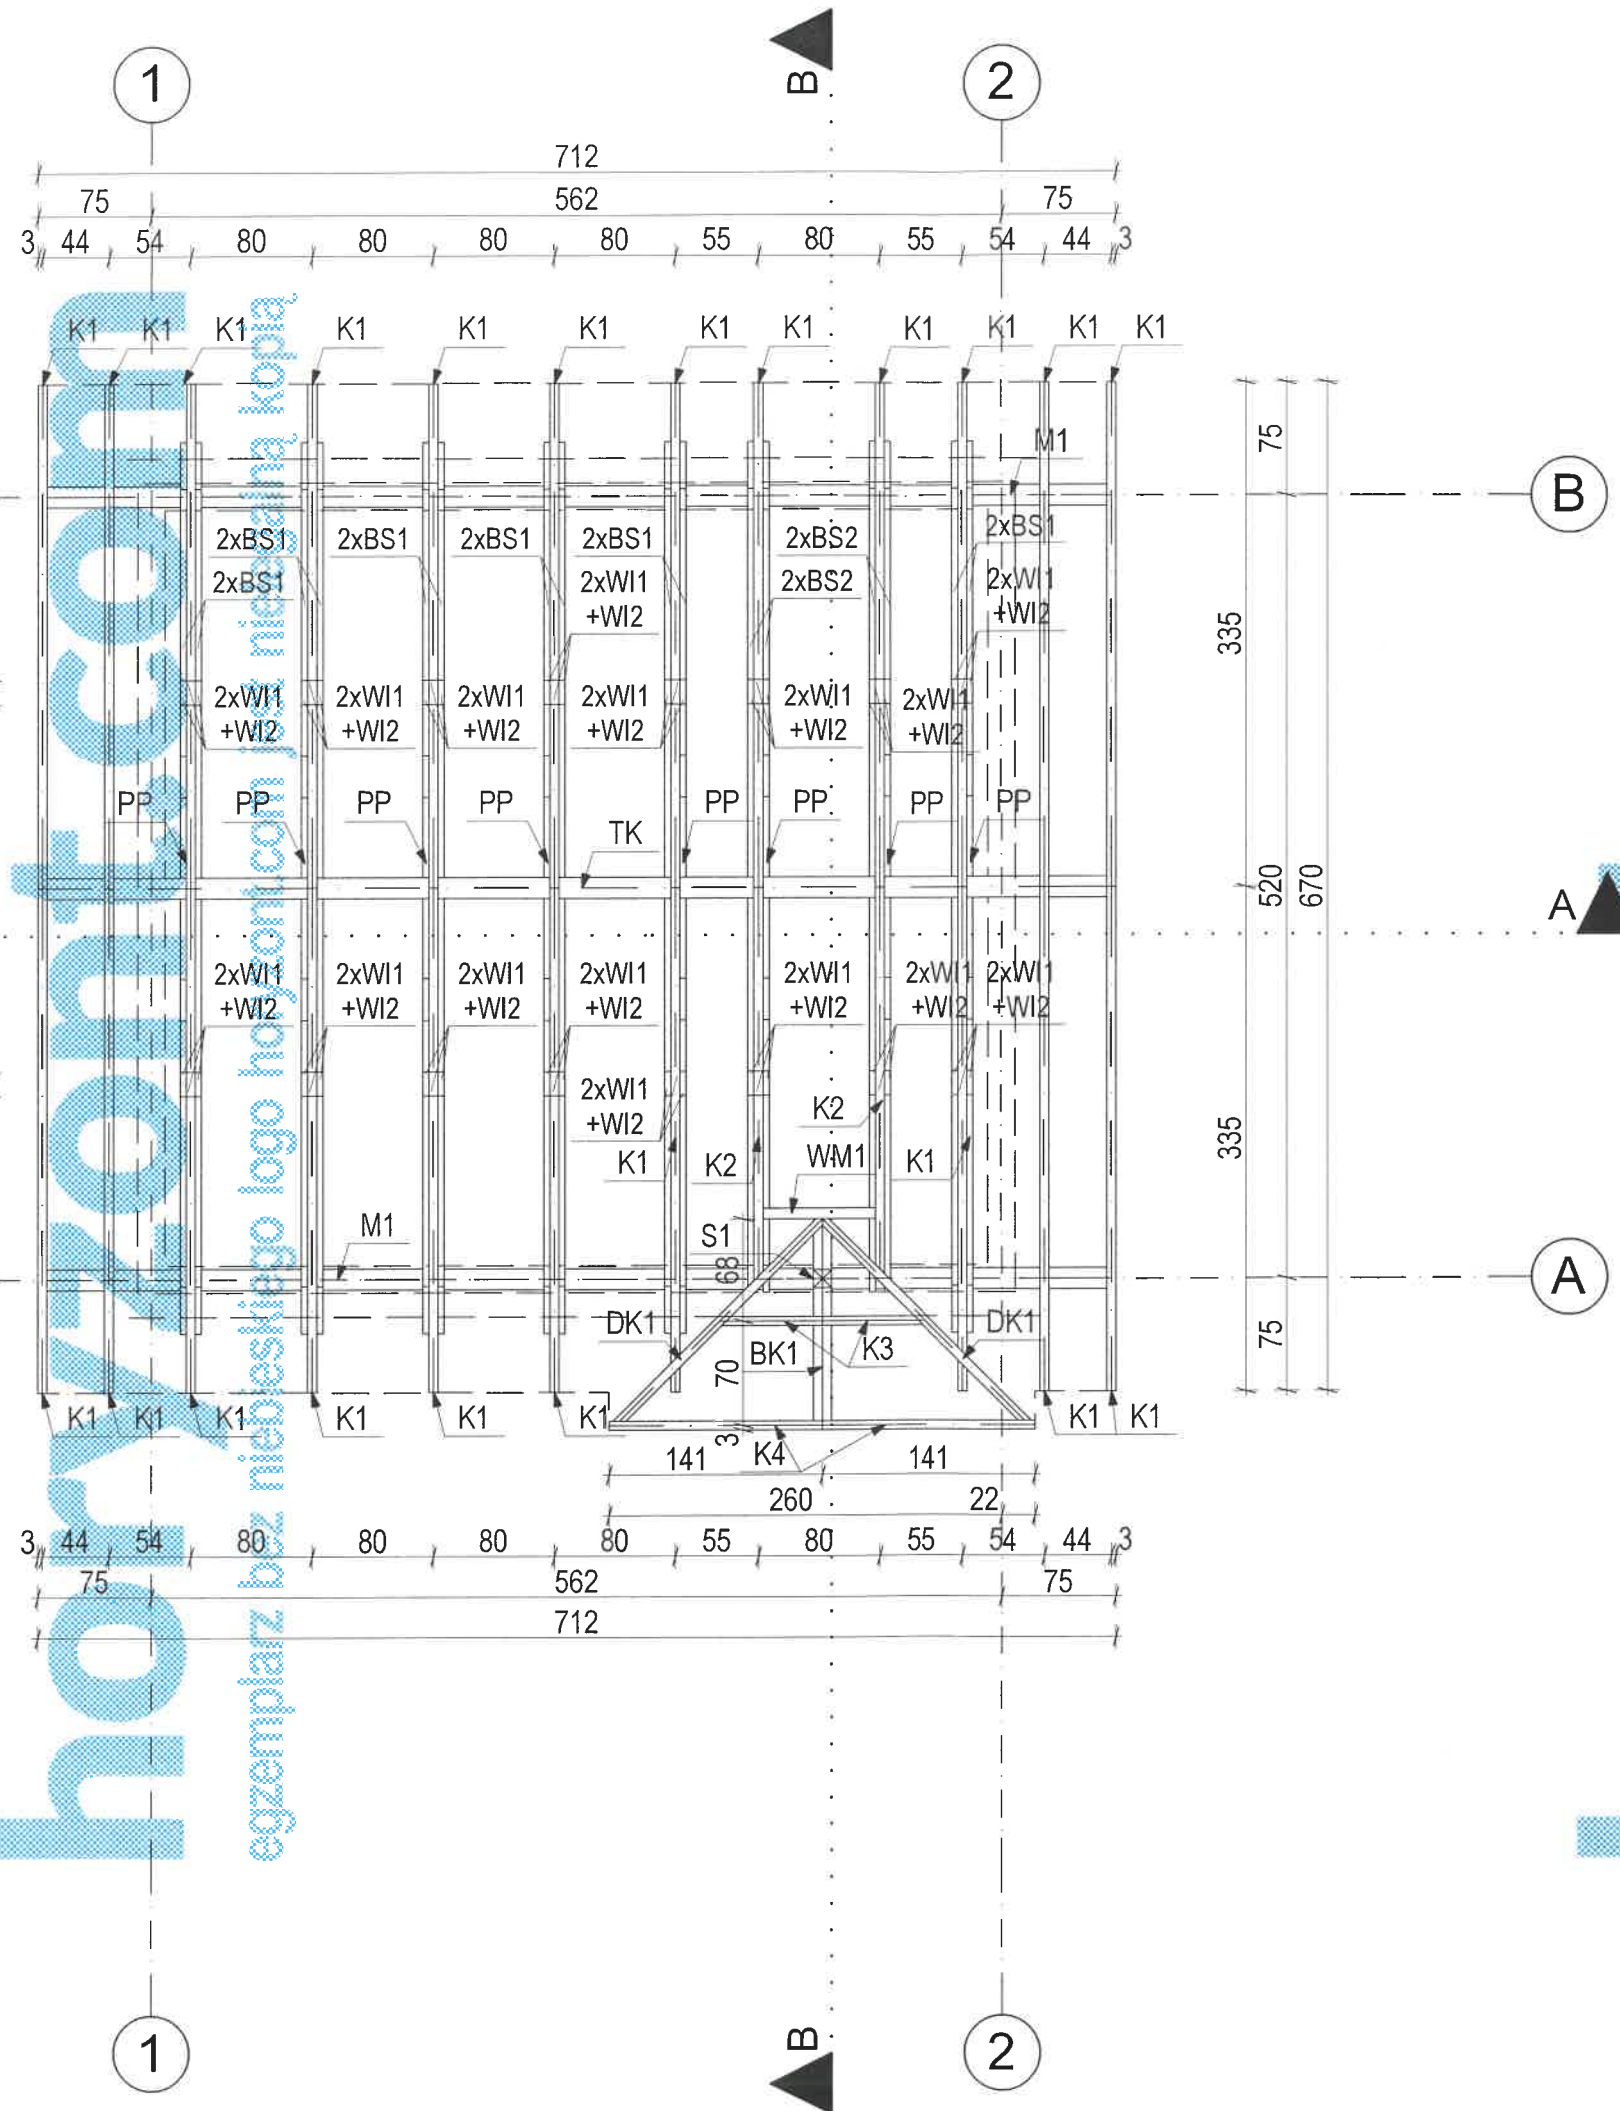

ZESTAWIENIE WIĘZBY DACHOWEJ						
Symbol Nazwa	Przekrój		Długość zamówienie	Ilość	Objętość 1 sztuki	Objętość
	szer. [cm]	wys. [cm]				
Krokwie 30°						
K1	6	18	4,20	22	0,0454	0,9979
K2	6	18	3,30	2	0,0356	0,0713
K3	6	18	1,10	2	0,0119	0,0238
K4	6	18	2,00	2	0,0216	0,0432
Murlaty						
M1	14	14	7,35	2	0,1441	0,2881
Poprzeczka						
PP	5,2	16	2,00	8	0,0102	0,0819
Wymian						
WM1	7	16	1,00	1	0,0112	0,0112
Wieszaki						
WI1	3,2	16	1,10	32	0,0056	0,1802
WI2	6	16	1,00	16	0,0096	0,1536
Teżnik						
TK	14	14	7,35	1	0,1441	0,1441
Belka kalenicowa						
BK1	12	12	1,60	1	0,0230	0,0230
Deska koszowa 22,2°						
KK1	6	16	2,40	2	0,0230	0,0461
Belka strypowa						
BS1	4	18	6,10	12	0,0439	0,5270
BS2	4	18	5,85	4	0,0421	0,1685
Ślup						
S1	12	12	0,50	12	0,0072	0,0864
					Suma	2,760
Drewno konstrukcyjne klasy C24						

UWAGA!
ILOŚĆ I DŁUGOŚĆ BELEK SPRAWDZAĆ NA BUDOWIE PRZED ZAMÓWIENIEM

UWAGA!
DO WYKONANIA WIĘZBY NALEŻY UŻYĆ DREWNA KL. C24

UWAGA!
- CIEŻAR POBRYCIA DACHU (DACHÓWKA CERAMICZNA LUB CEMENTOWA NA ŁATACH) NIE WIEKSZY NIŻ PODANYW OPRACOWANIU KONSTRUKCJI,
- ELEMENTY DREWNIANE IZOLOWAĆ NA STYKU Z MUREM PRZEKŁADKĄ Z PAPY,
- W CELU ZABEZPIECZENIA PRZECIWWOĞNIOWEGO ELEMENTY DREWNIANE MAŁOWAĆ PREPARATEM OGNIOSCHRONNYM,
- W CELU ZABEZPIECZENIA PRZECIWWOĞNIOWEGO ELEMENTY DREWNIANE ZNAJDUJĄCE SIĘ BLIŻEJ NIŻ 30cm OD ŚCIANKI PRZEWODU DYMOWEGO NALEŻY ZABEZPIECZYĆ TYNKIEM, PŁYTĄ GKF LUB BLACHĄ STAŁOWĄ,
- WATROIZOLACJĘ I PAROIZOLACJĘ WYKONAĆ W SPOSÓB SZCZELNY.

UWAGA!
W PRZYPADKU REZLIZACJI BUDYNKU W STREFIE WIATROWEJ LUB ŚNIEGOWEJ INNEJ NIŻ ZAŁOŻONA W PROJEKCIE KONSTRUKCJI, NALEŻY ADAPTOWAĆ WIĘZBĘ DO LOKALNYCH WARUNKÓW

OBLICZENIA KONSTRUKCYJNE WYKONANO ZGODNIE Z NORMAMI OBOWIAZUJĄCYMI W DNIU OPRACOWANIA PROJEKTU TYPOWEGO. NA ETAPIE ADAPTACJI NALEŻY W RAZIE POTRZEBY ZAKTUALIZOWAĆ OBLICZENIA KONSTRUKCYJNE ZGODNIE Z NORMAMI OBOWIAZUJĄCYMI W CHWILI OPRACOWYWANIA ADAPTACJI.

HORYZONT

skala rys. **1:50** tytuł rys. **RZUT WIĘZBY**

projektant (numer uprawnień): mgr inż. arch. **ERNEST GROSS** 58/66/Wm

arch. **ERNEST GROSS** 58/66/Wm

autor koncepcji / asystent projektanta: **ARTUR MAZURSKI**

konstrukcja: mgr inż. **MIKOŁAJ MACH** DOŚ/0007/IPBKb/17

BUDYNEK
BERBERYS
PZD

nr rys.
K3

data opracowania
projektu typowego
07.2018

mgr inż. arch. ERNEST GROSS 43-450 UST/19/Wm
Uprawniony do projektowania
Uprawniony do nadzoru nad budowlaną

mgr inż. arch. J. Wantuły 601/73/Wm
Uprawniony do projektowania
Uprawniony do nadzoru nad budowlaną